



PŘÍSTAVBA TĚLOCVIČNY


V PŘEDKLÁŠTEŘÍ

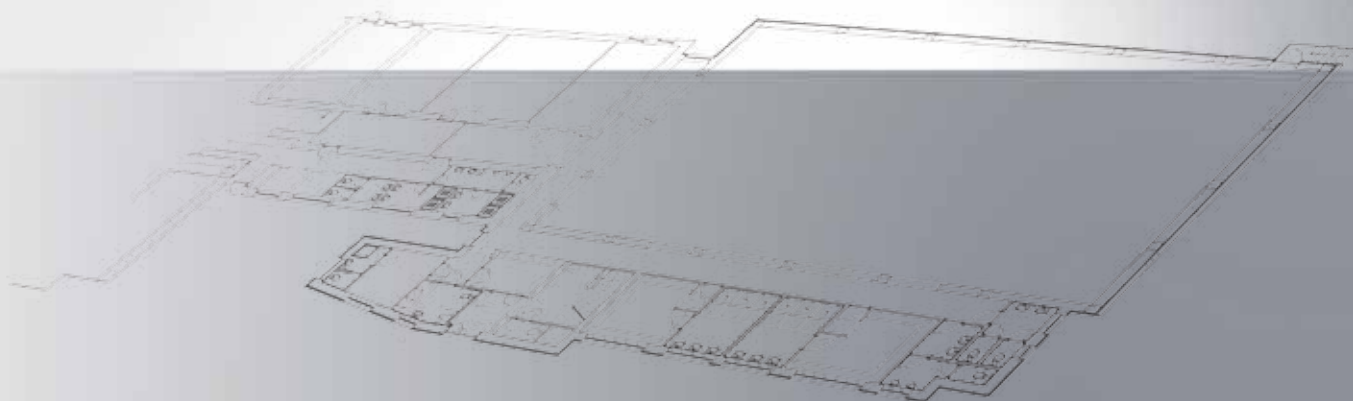


I.NP

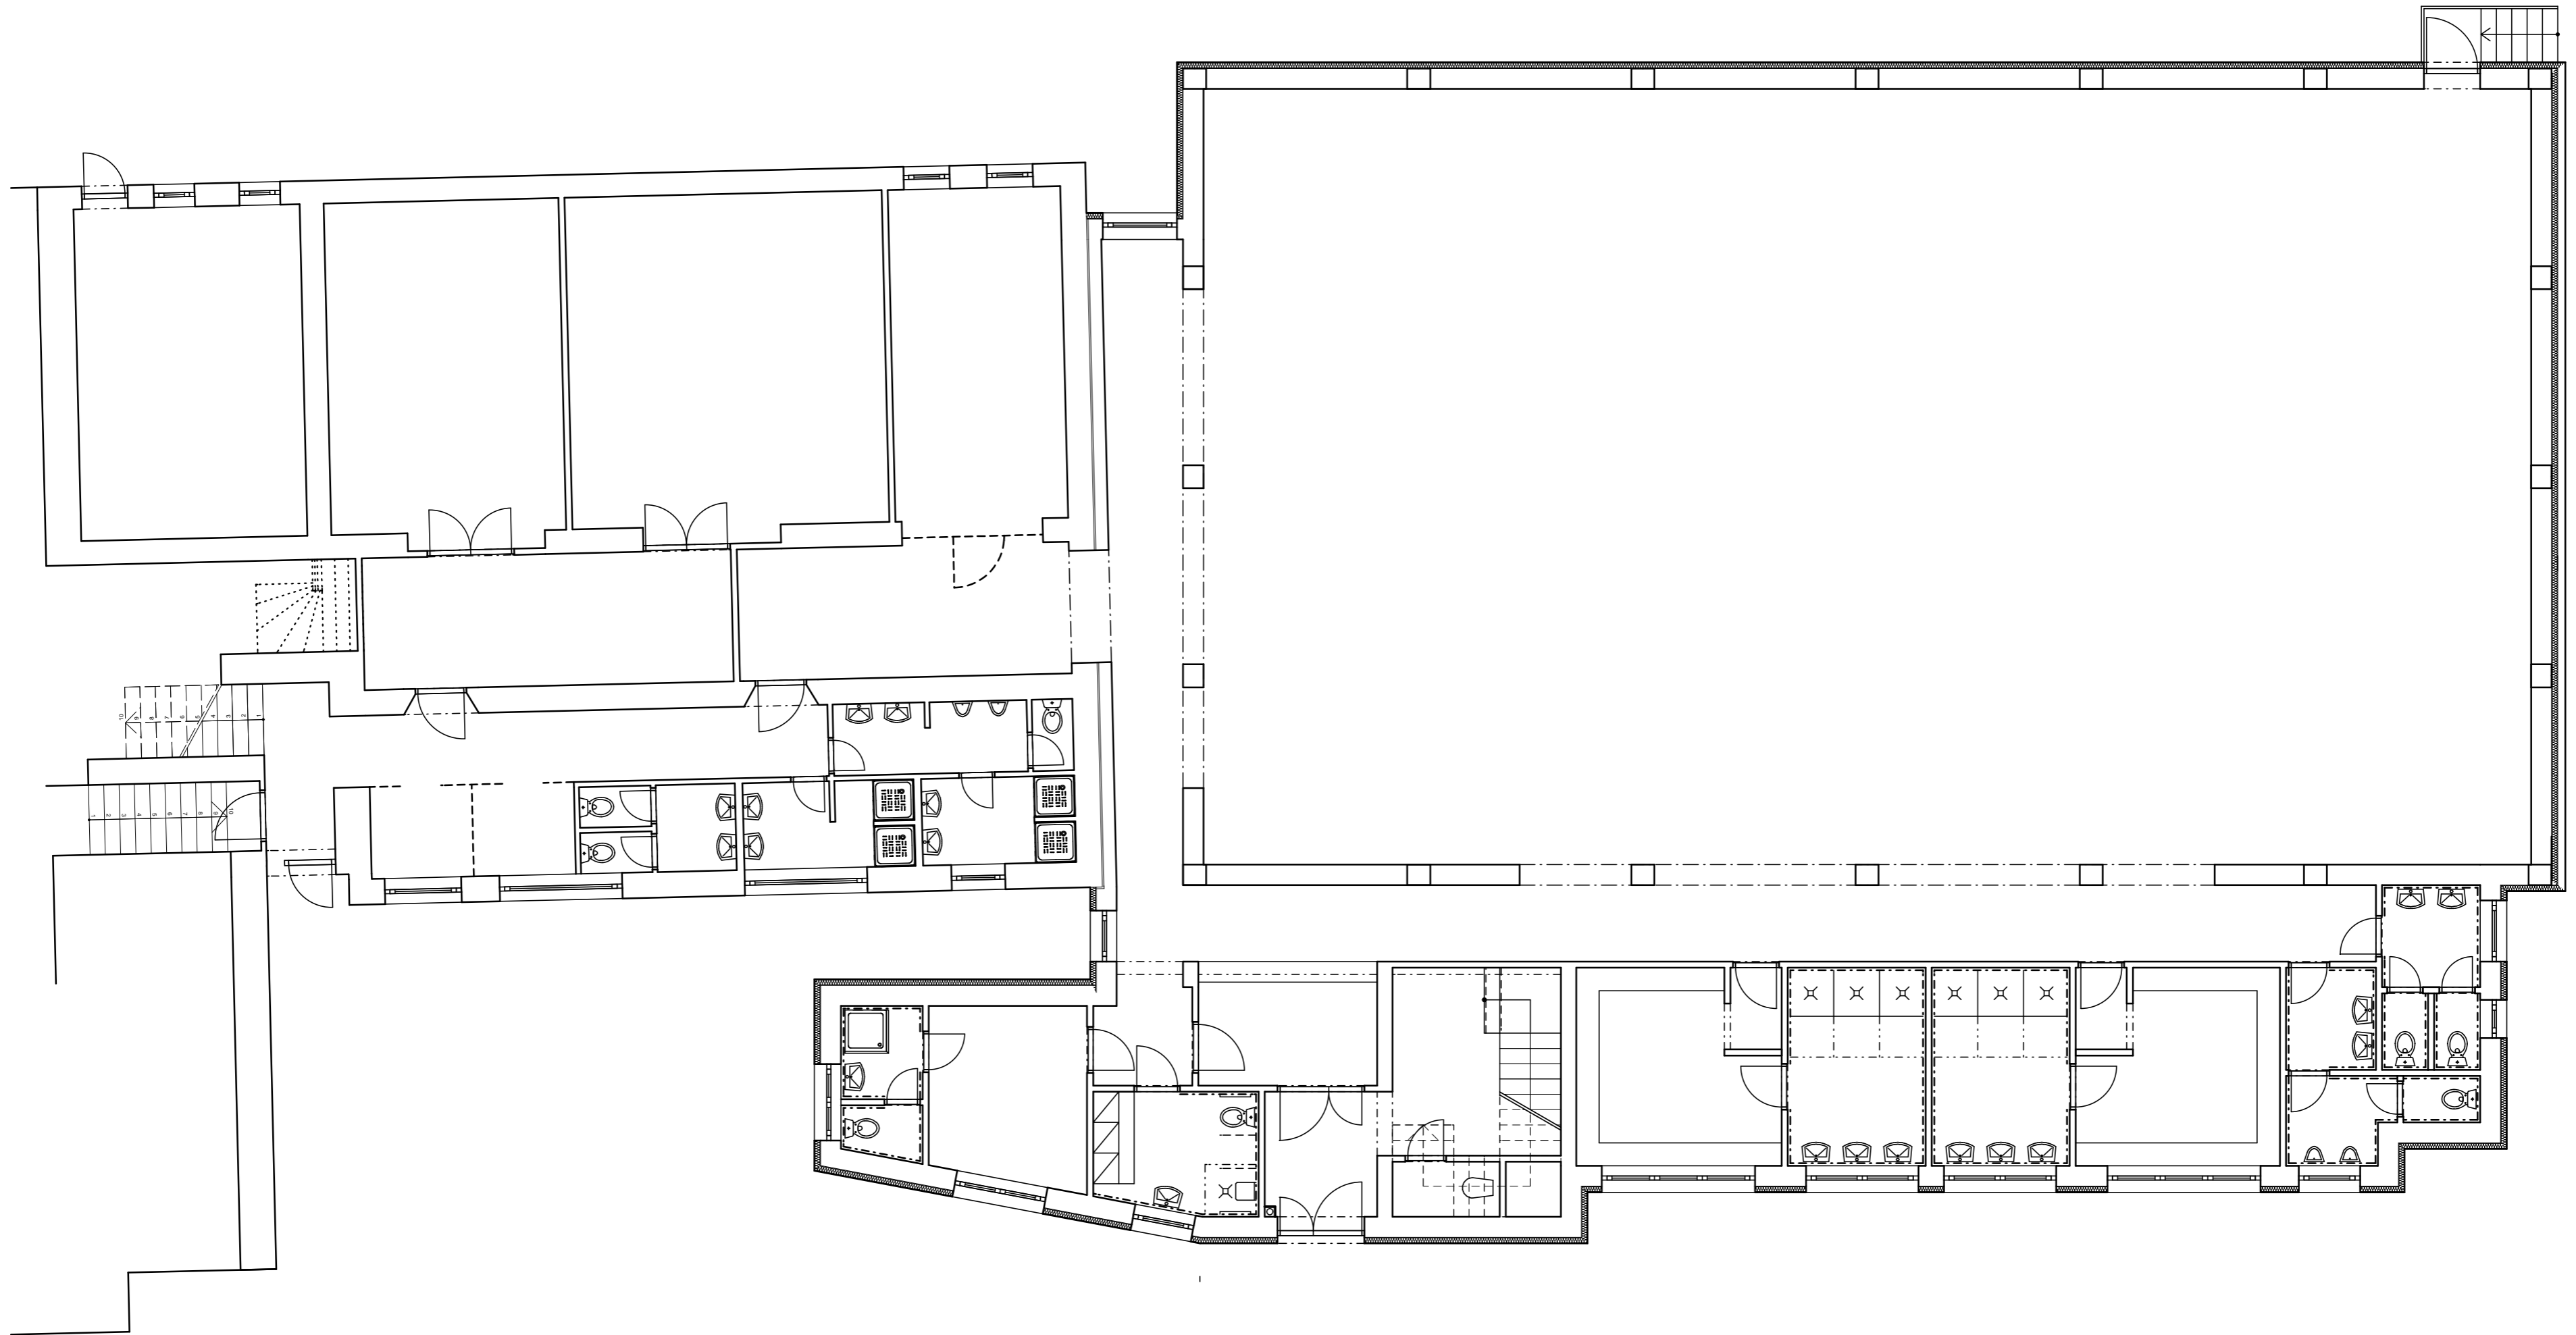


I.NP

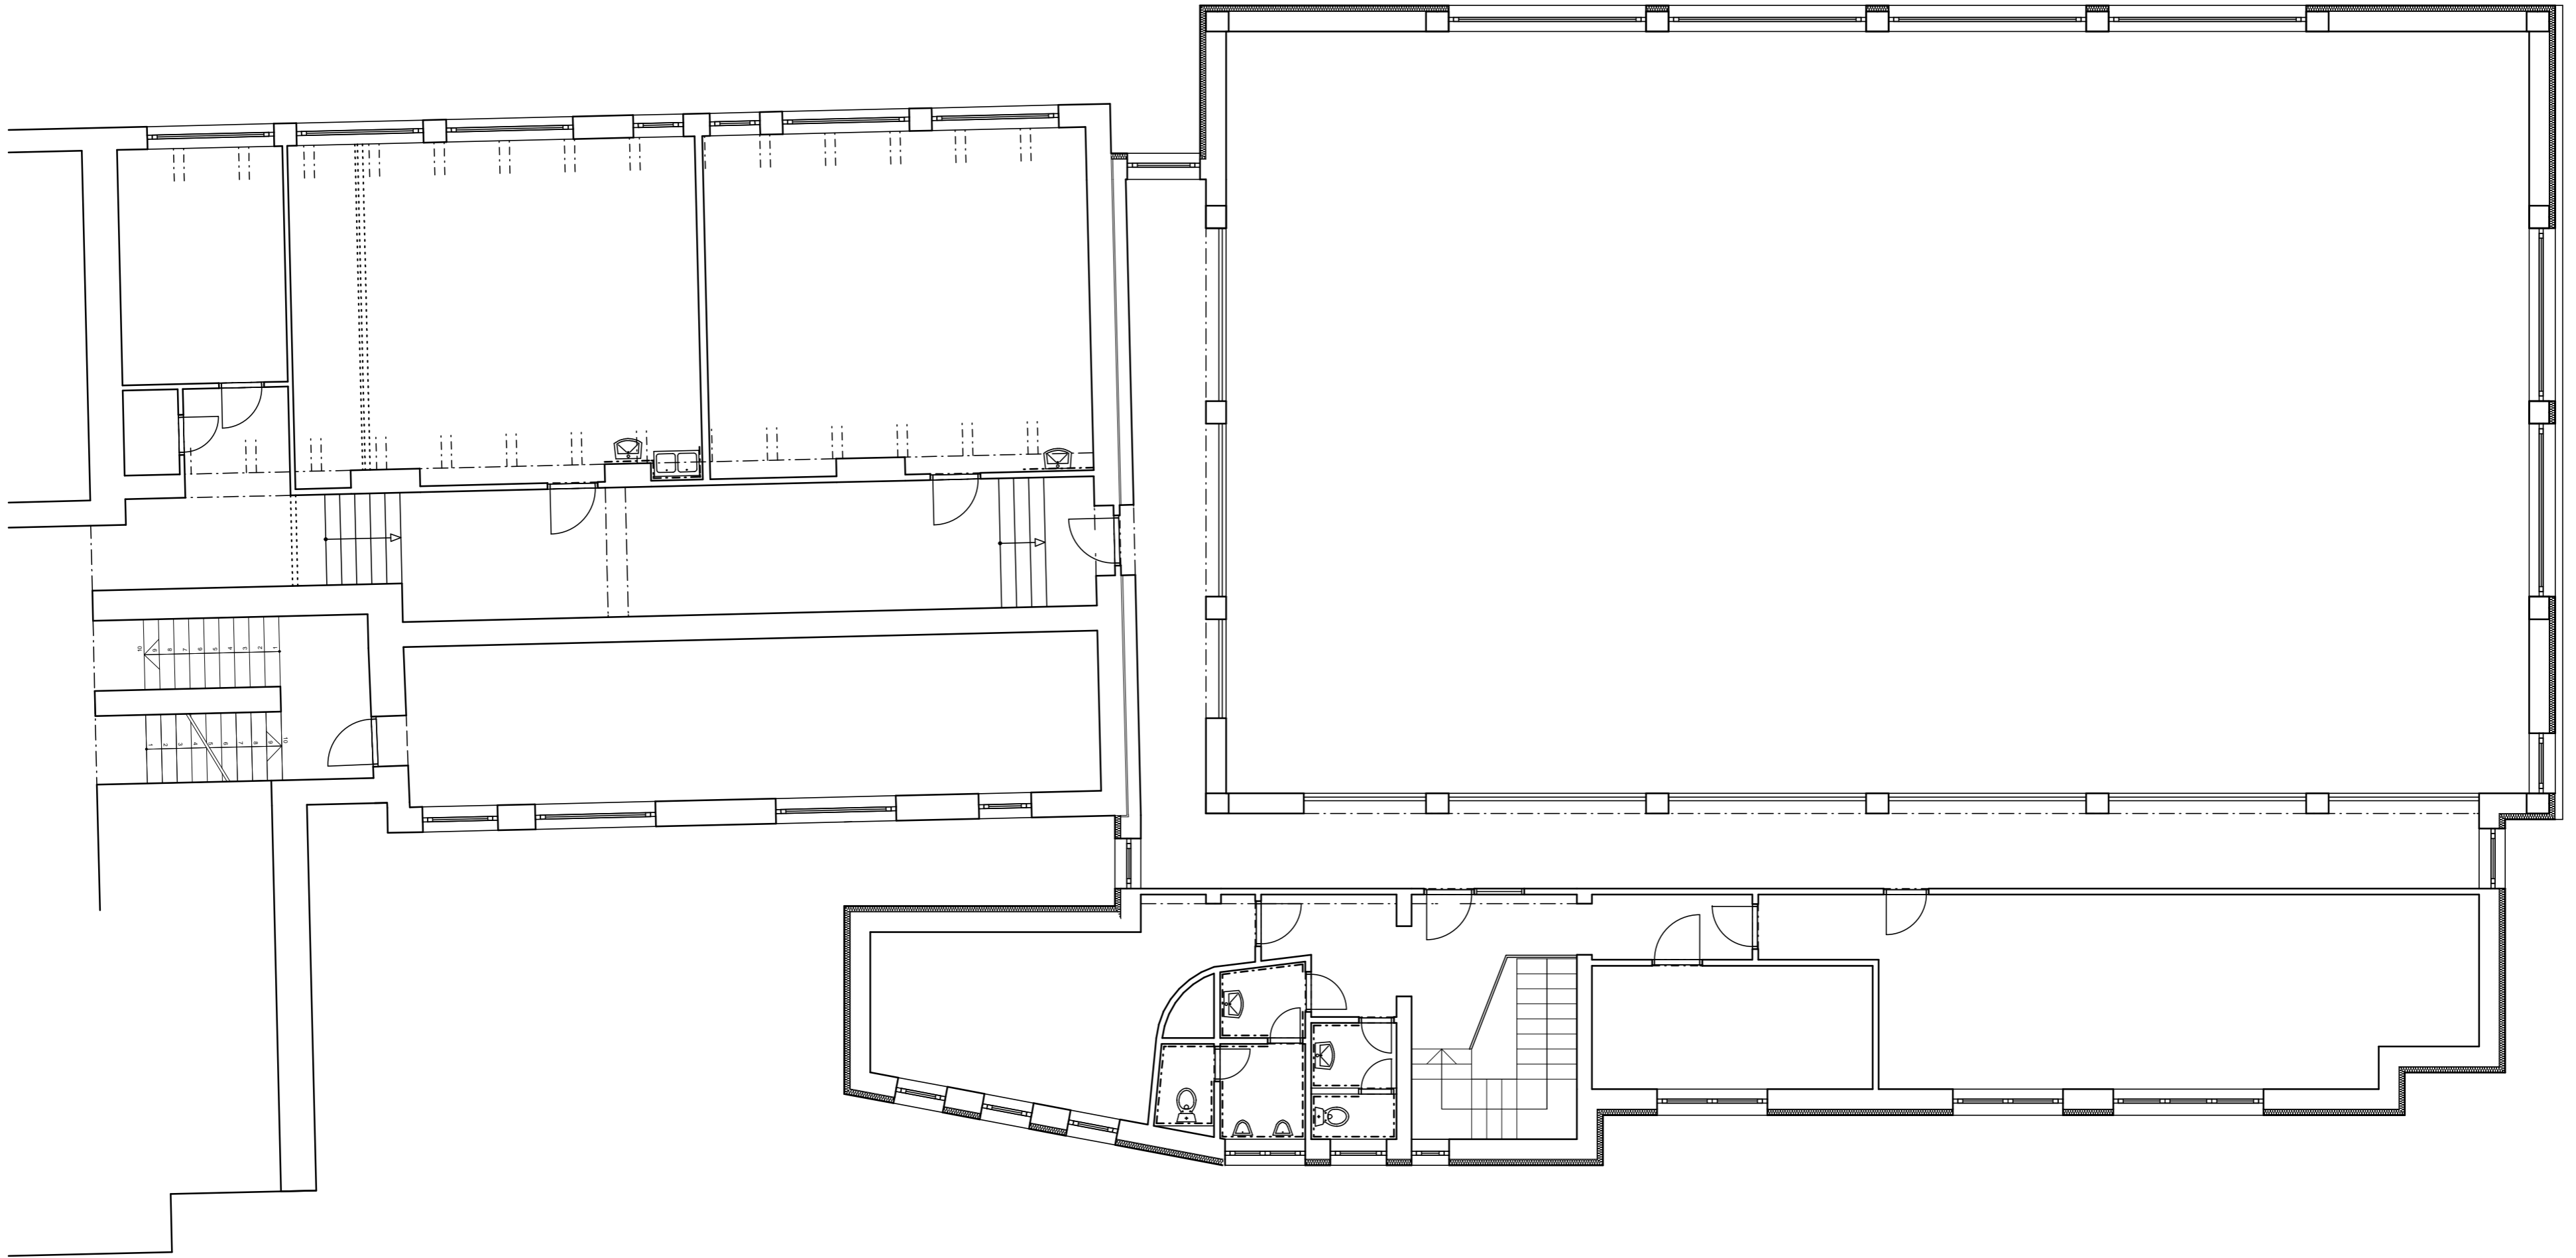

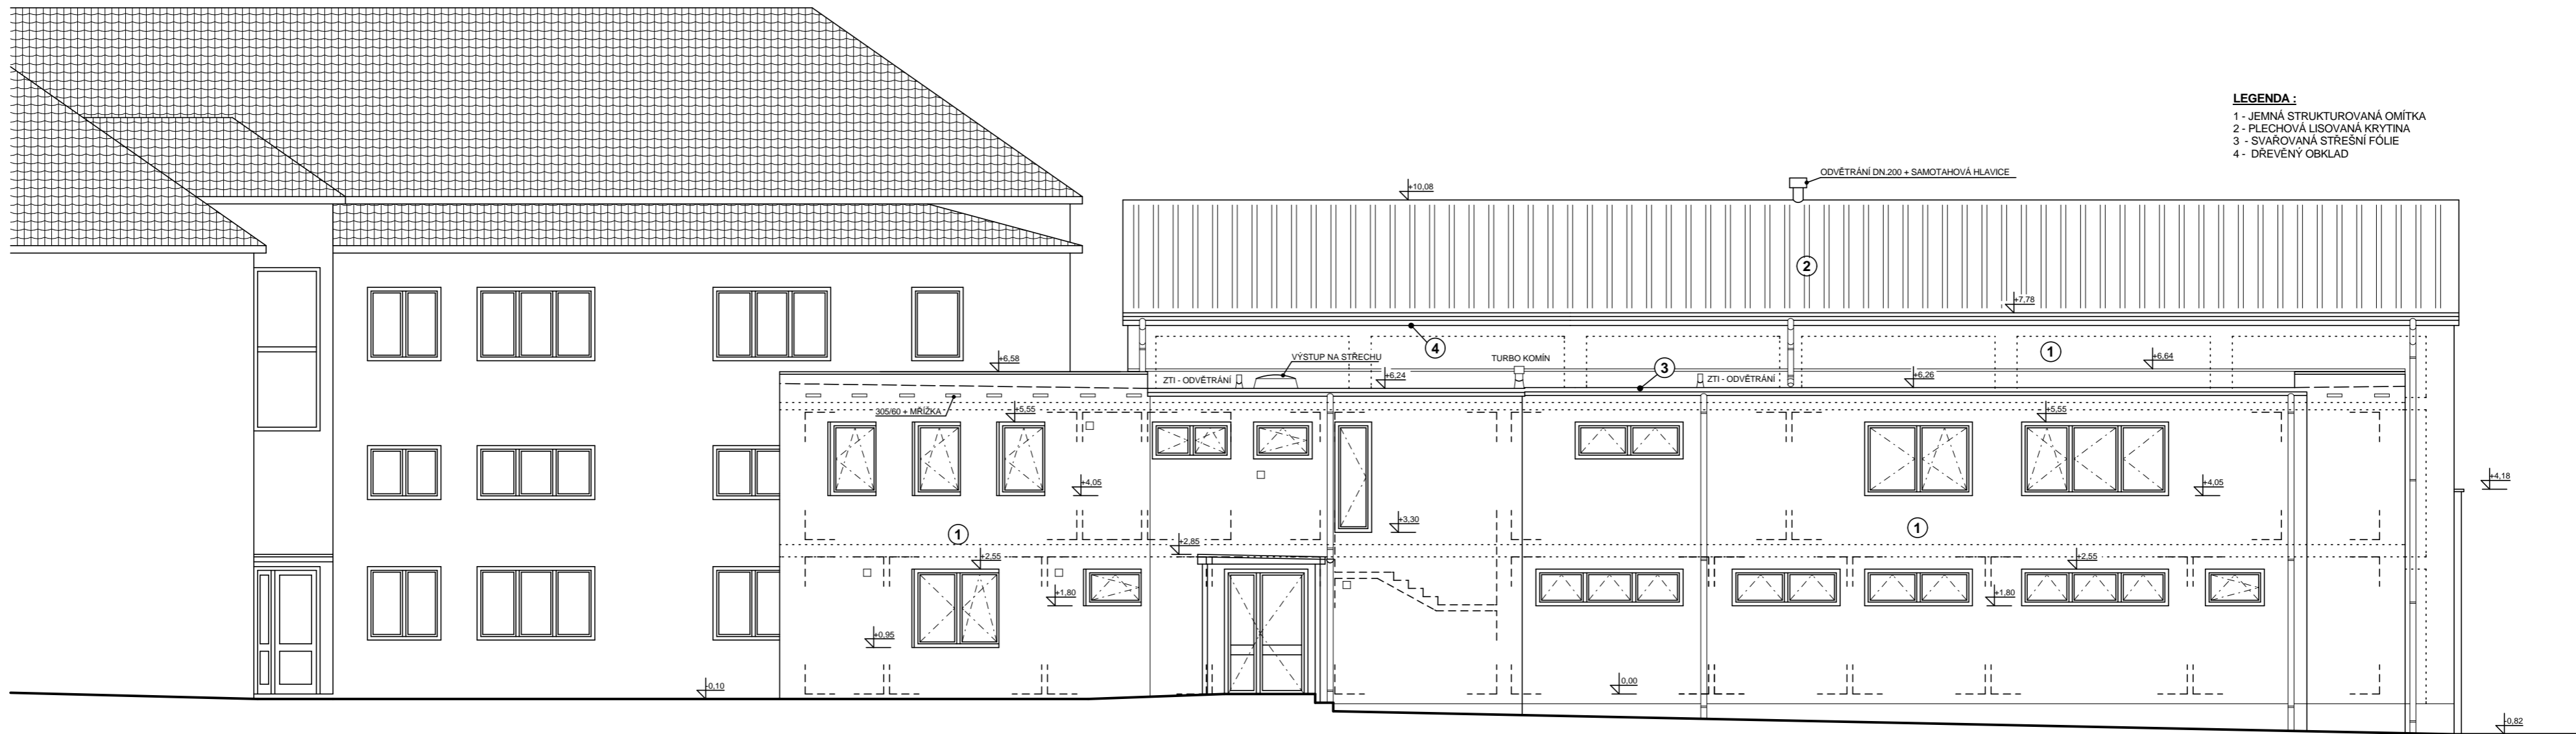

- LEGENDA :**
- 1 - JEMNÁ STRUKTUROVANÁ OMÍTKA
 - 2 - PLECHOVÁ LISOVANÁ KRYTINA
 - 3 - SVAŘOVANÁ STŘEŠNÍ FOLIE
 - 4 - DŘEVĚNÝ OBKLAD

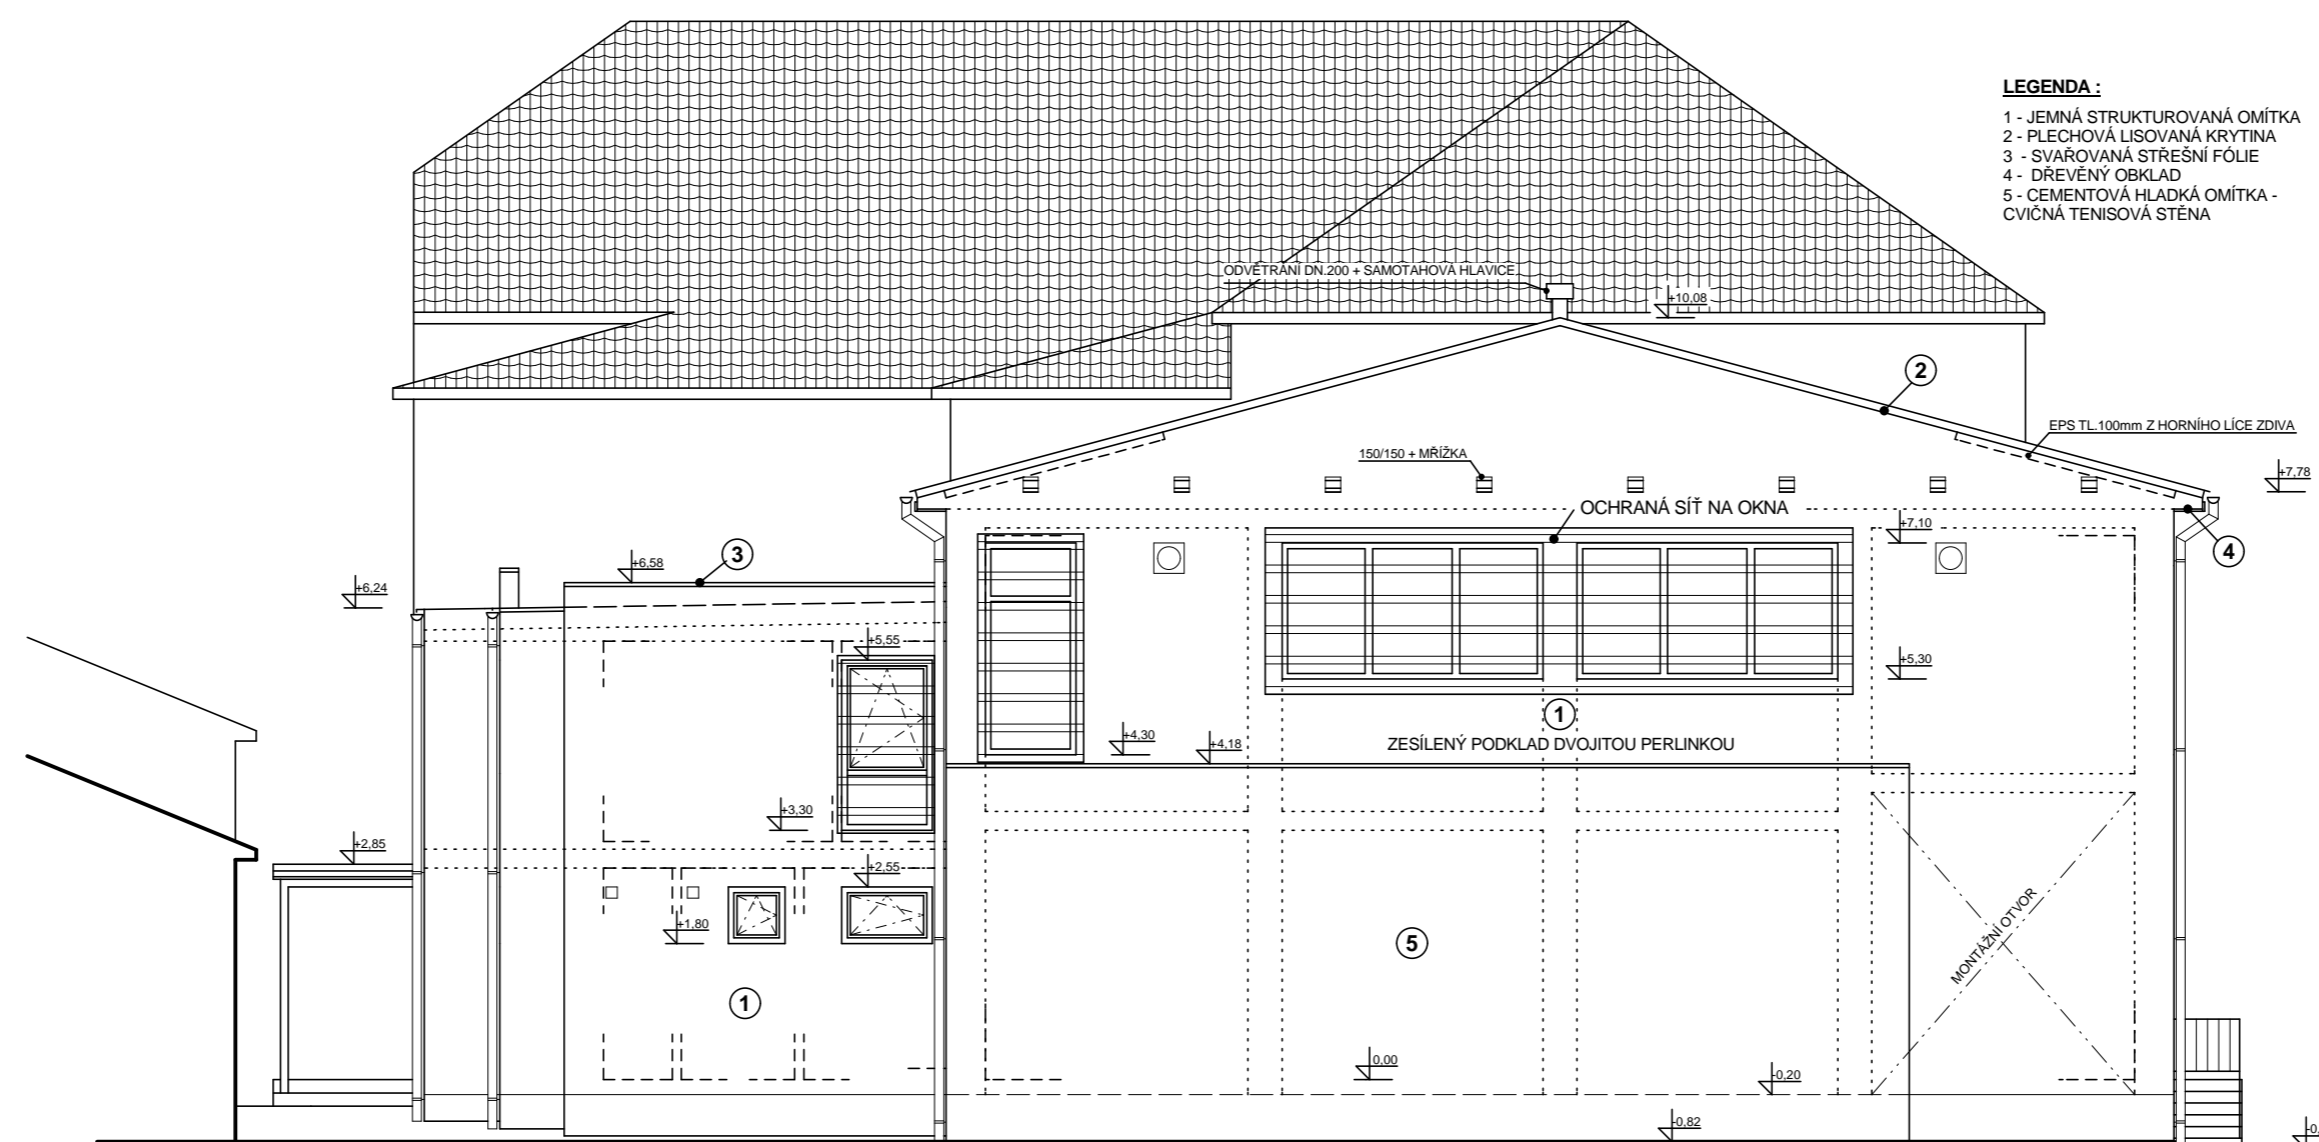

LEGENDA :

- 1 - JEMNÁ STRUKTUROVANÁ OMÍTKA
- 2 - PLECHOVÁ LISOVANÁ KRYTINA
- 3 - SVAŘOVANÁ STŘEŠNÍ FÓLIE
- 4 - DŘEVĚNÝ OBKLAD

