

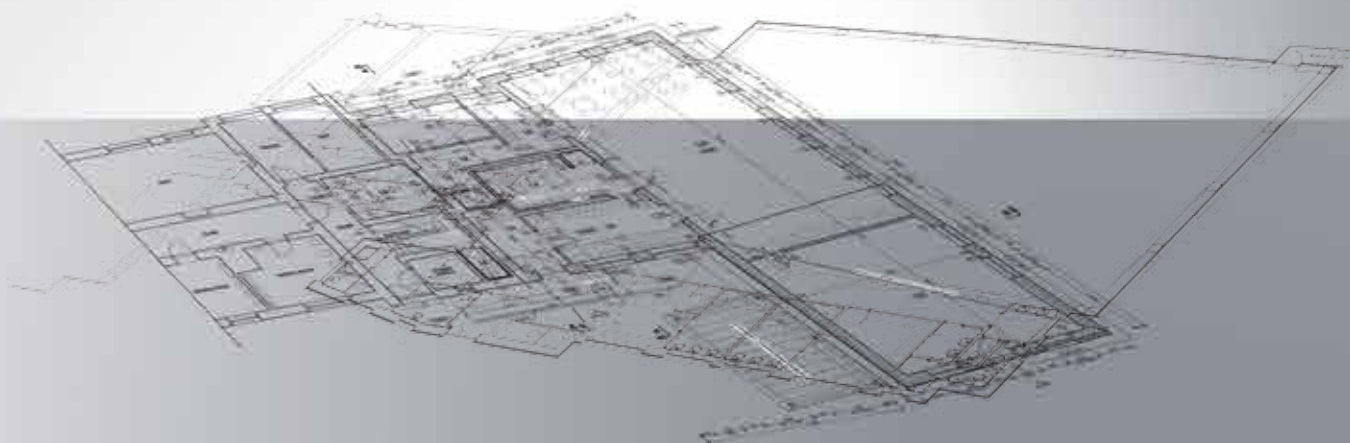


# PŘÍSTAVBA Mateřské školy

## V PŘEDKLÁŠTEŘÍ

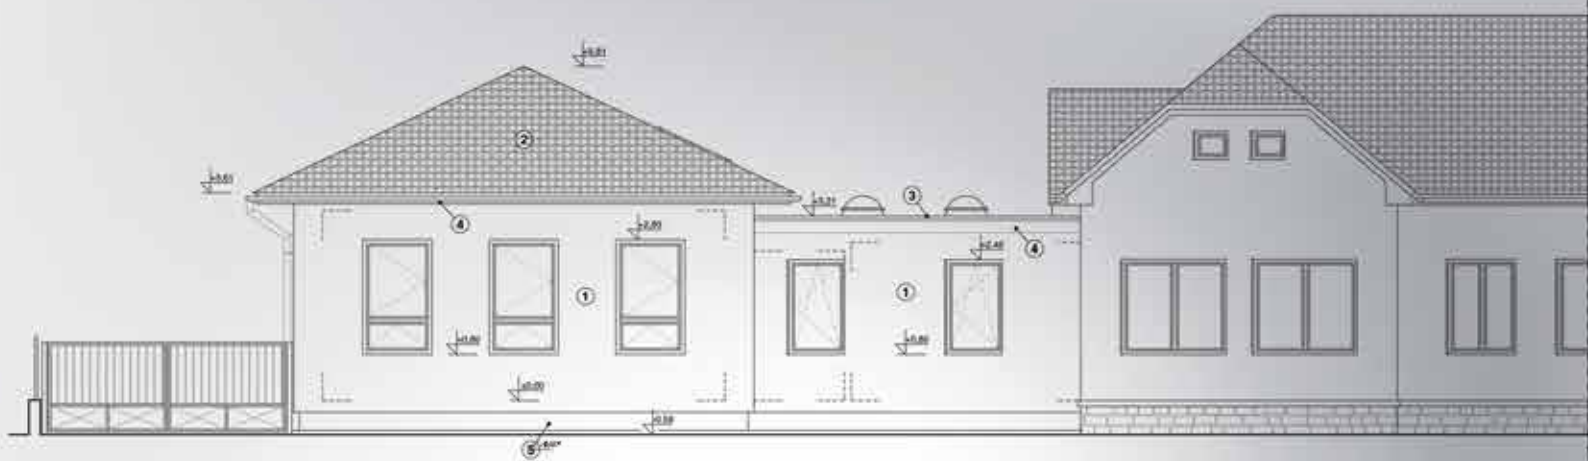

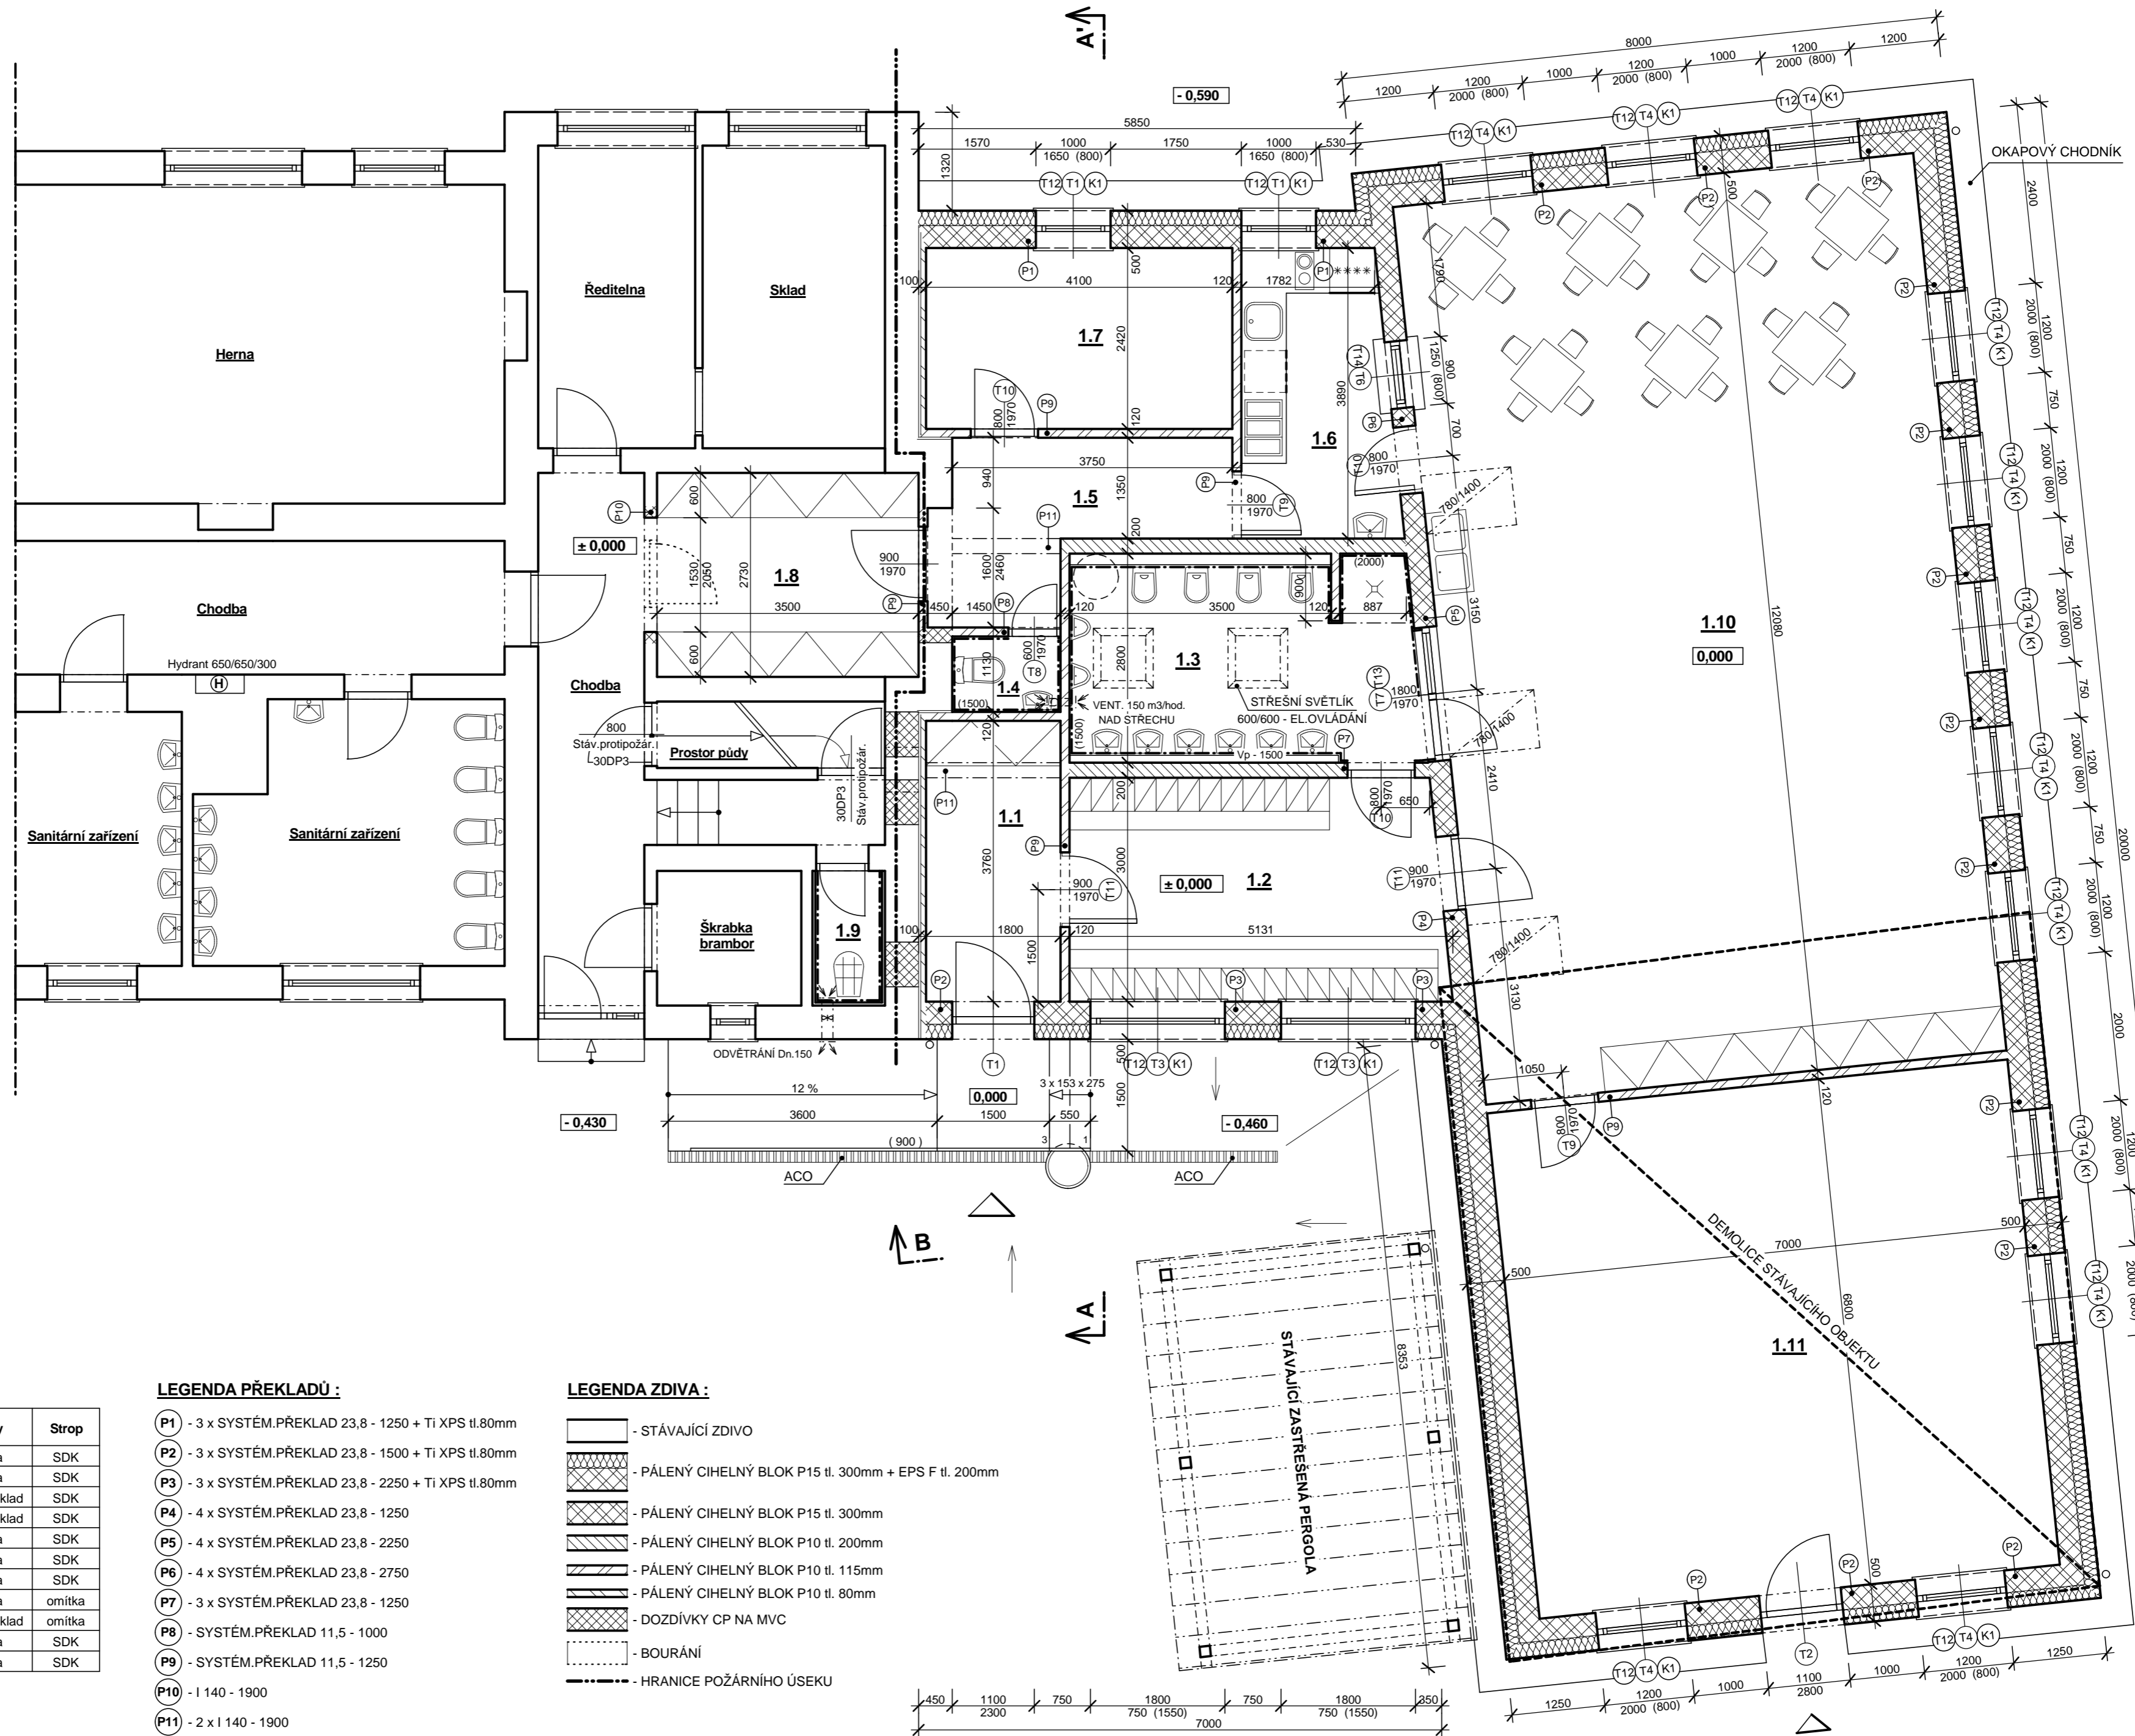

**LEGENDA MÍSTNOSTÍ :**


Č.M.	Účel	Plocha (m <sup>2</sup> )	S.V. (m)	Podlaha	Stěny	Strop	
1.1	zádveří	7,23	2,60	dlažba	malba	SDK	
1.2	šatna	15,23		dlažba	malba	SDK	
1.3	sanitární zařízení dětí	13,01		dlažba	malba/obklad	SDK	
1.4	wc	1,54		dlažba	malba/obklad	SDK	
1.5	chodba	7,00		dlažba	malba	SDK	
1.6	výdejna jídla	7,99		dlažba	malba	SDK	
1.7	sklad	9,92		2,70	dlažba	malba	SDK
1.8	chodba	10,45		3,25	dlažba	malba	omítka
1.9	úklidová místnost	1,75		2,30	dlažba	malba/obklad	omítka
1.10	herna	84,67		3,30	PVC	malba	SDK
1.11	lehárna	47,84			PVC	malba	SDK

**LEGENDA PŘEKLADŮ :**

- P1 - 3 x SYSTÉM.PŘEKLAD 23,8 - 1250 + Ti XPS tl.80mm
- P2 - 3 x SYSTÉM.PŘEKLAD 23,8 - 1500 + Ti XPS tl.80mm
- P3 - 3 x SYSTÉM.PŘEKLAD 23,8 - 2250 + Ti XPS tl.80mm
- P4 - 4 x SYSTÉM.PŘEKLAD 23,8 - 1250
- P5 - 4 x SYSTÉM.PŘEKLAD 23,8 - 2250
- P6 - 4 x SYSTÉM.PŘEKLAD 23,8 - 2750
- P7 - 3 x SYSTÉM.PŘEKLAD 23,8 - 1250
- P8 - SYSTÉM.PŘEKLAD 11,5 - 1000
- P9 - SYSTÉM.PŘEKLAD 11,5 - 1250
- P10 - 1 140 - 1900
- P11 - 2 x 1 140 - 1900


**LEGENDA ZDIVA :**

- STÁVAJÍCÍ ZDIVO
- PÁLENÝ CIHELNÝ BLOK P15 tl. 300mm + EPS F tl. 200mm
- PÁLENÝ CIHELNÝ BLOK P15 tl. 300mm
- PÁLENÝ CIHELNÝ BLOK P10 tl. 200mm
- PÁLENÝ CIHELNÝ BLOK P10 tl. 115mm
- PÁLENÝ CIHELNÝ BLOK P10 tl. 80mm
- DOZDÍVKY CP NA MVC
- BOURÁNÍ
- HRANICE POŽÁRNÍHO ÚSEKU

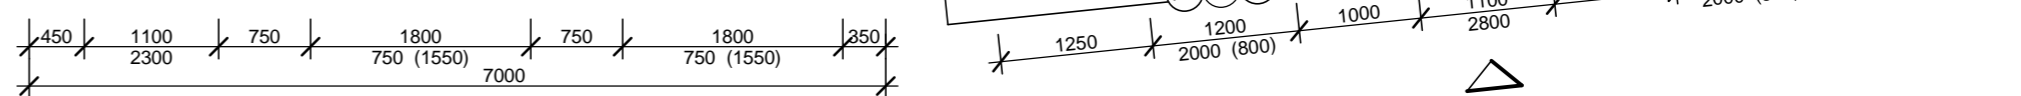


**LEGENDA :**

- 1 - JEMNÁ STRUKTUROVANÁ OMÍTKA
- 2 - PÁLENÁ STŘEŠNÍ KRYTINA
- 3 - SVAŘOVANÁ STŘEŠNÍ FÓLIE
- 4 - DŘEVĚNÝ OBKLAD
- 5 - OMÍTKA MARMOLIT

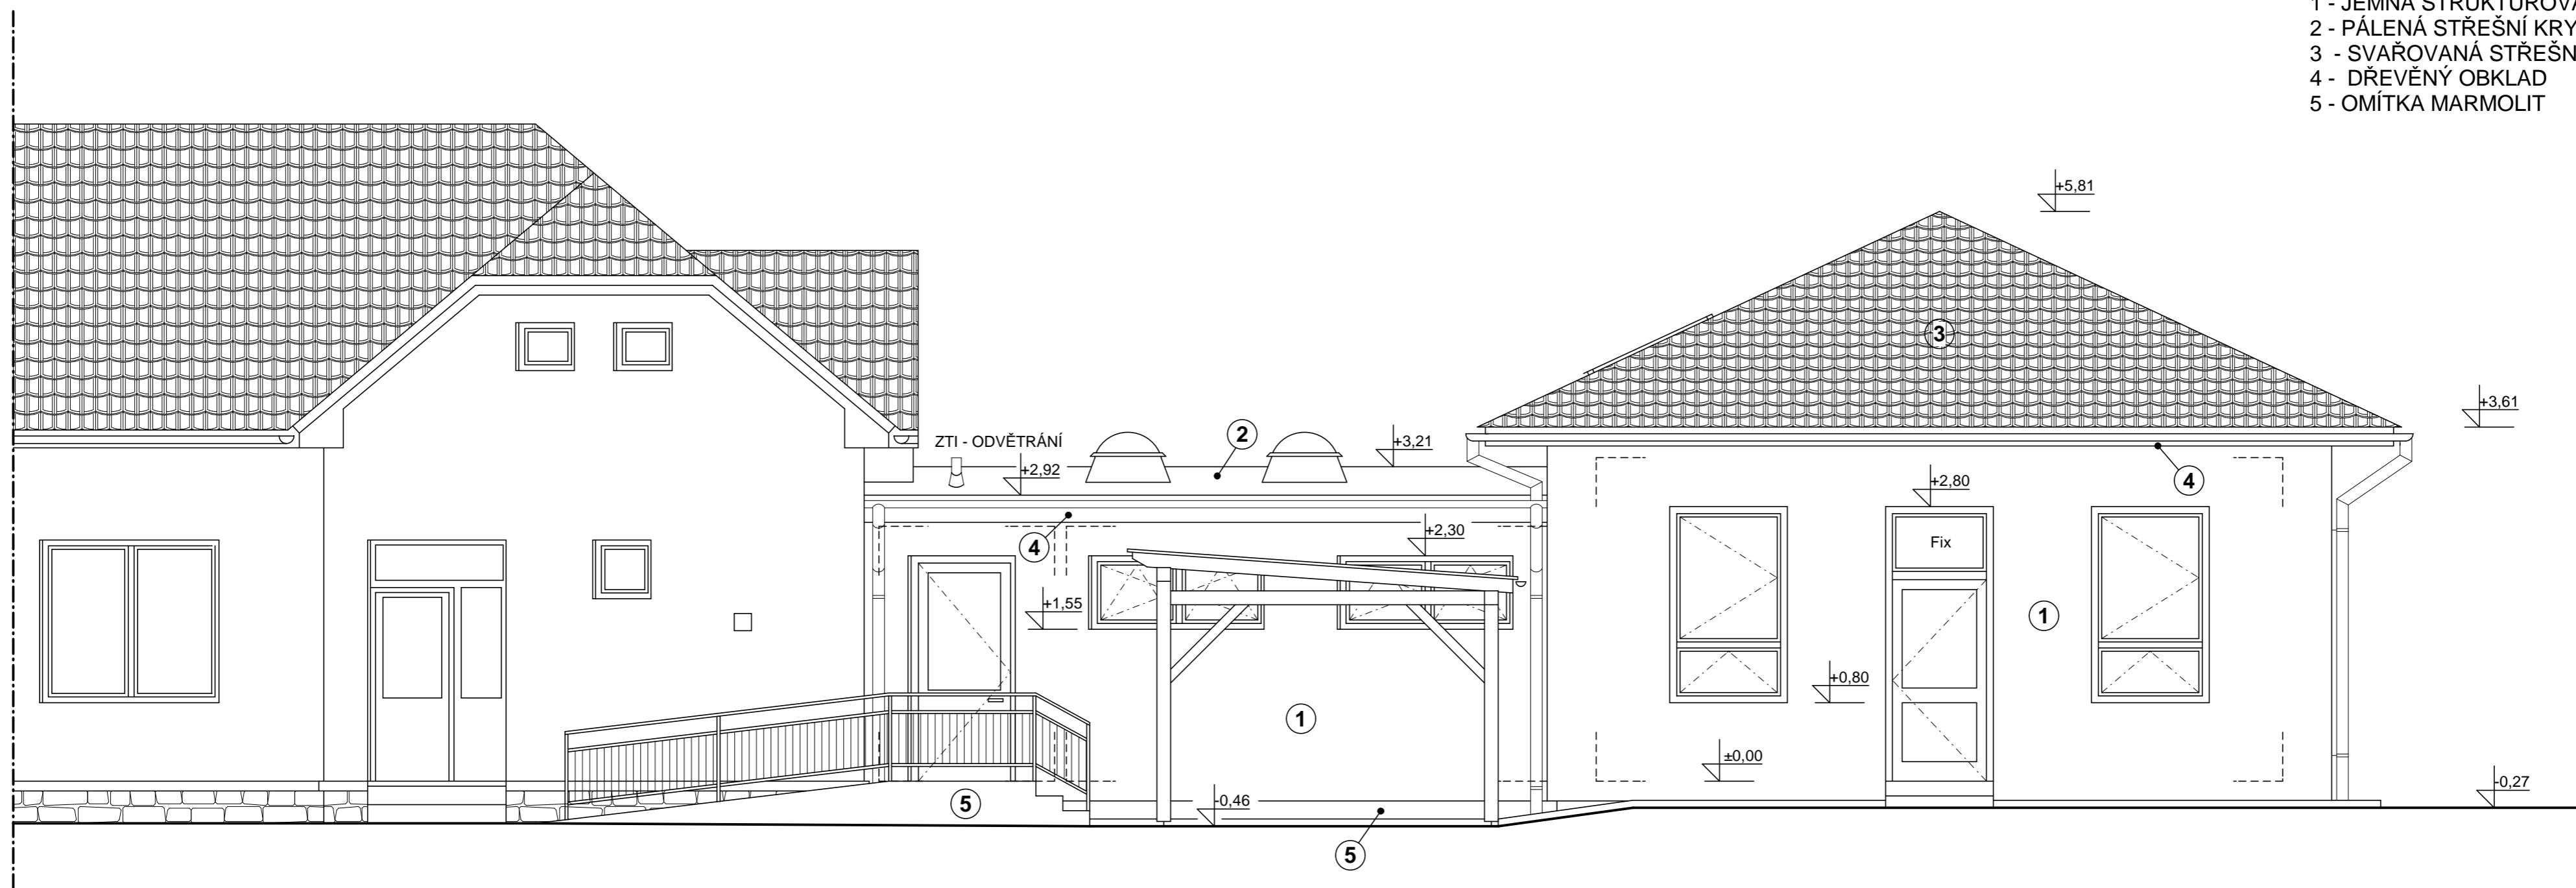

**LEGENDA :**

- 1 - JEMNÁ STRUKTUROVANÁ OMÍTKA
- 2 - PÁLENÁ STŘEŠNÍ KRYTINA
- 4 - DŘEVĚNÝ OBKLAD
- 5 - OMÍTKA MARMOLIT

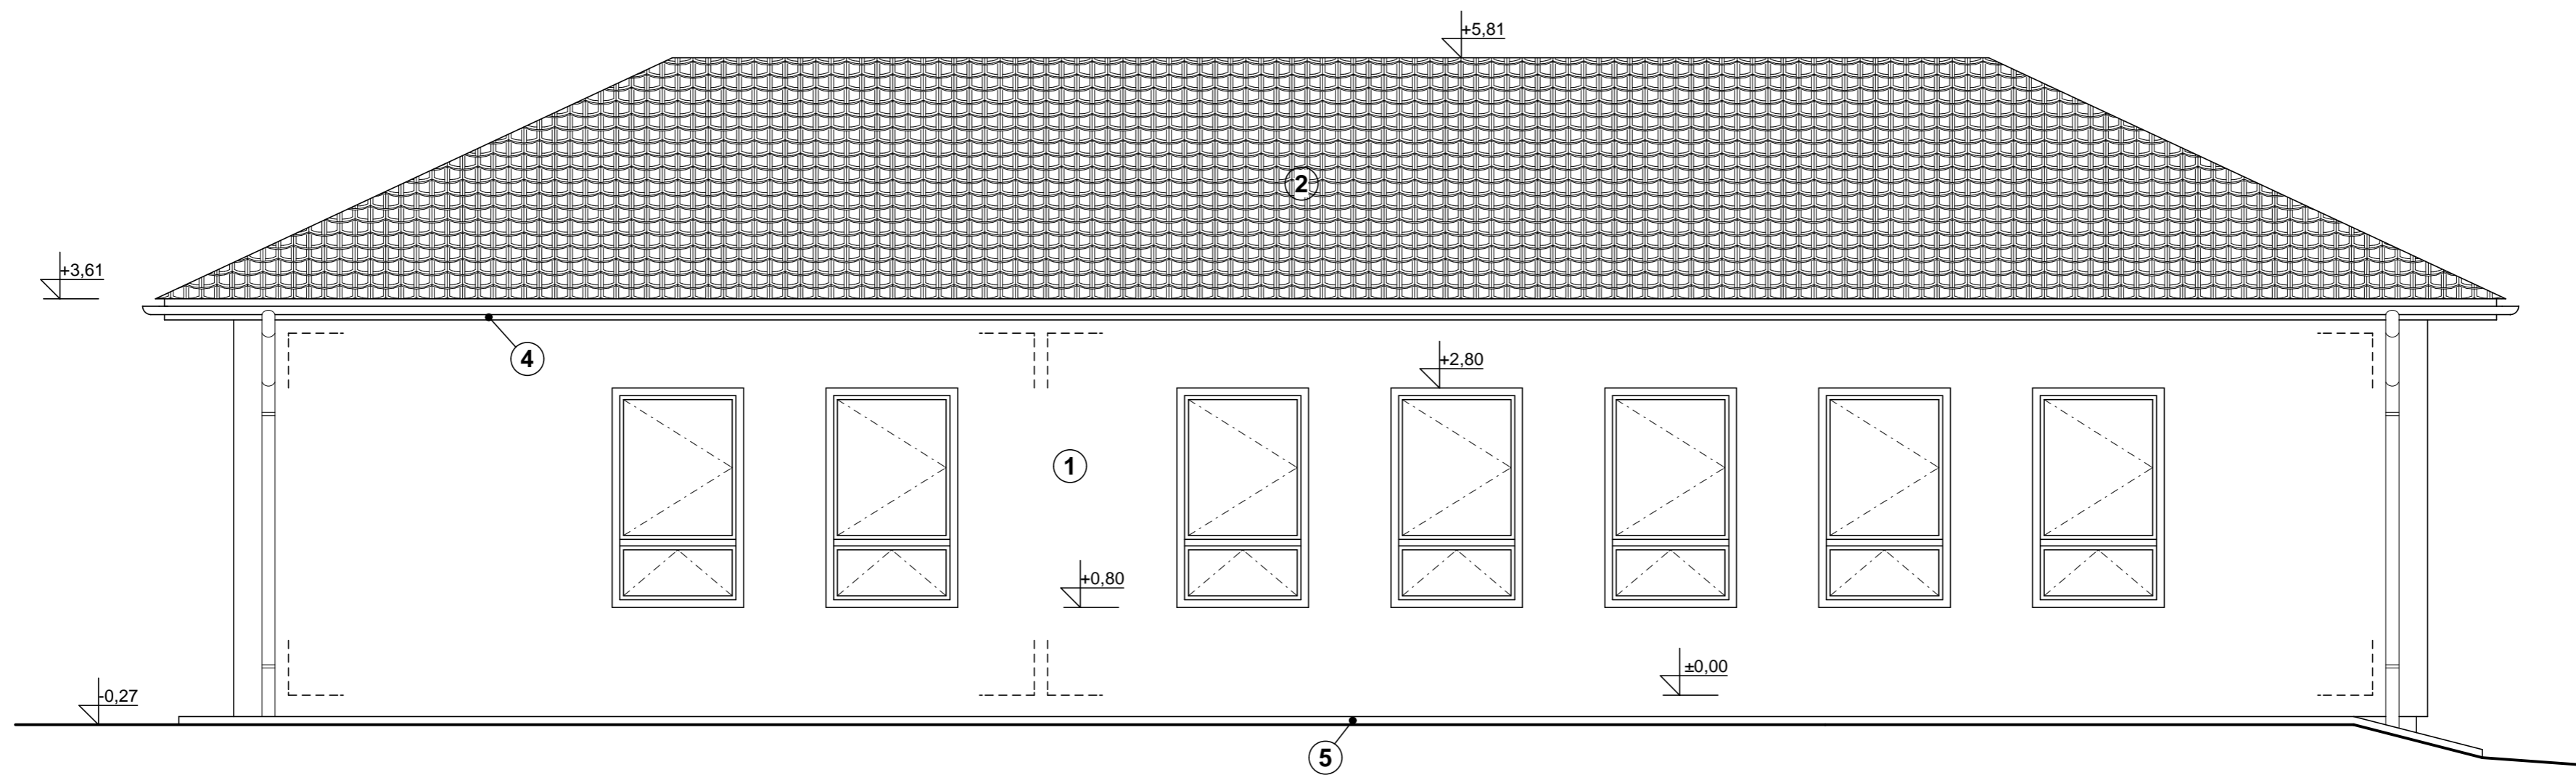

**LEGENDA :**

- 1 - JEMNÁ STRUKTUROVANÁ OMÍTKA
- 2 - PÁLENÁ STŘEŠNÍ KRYTINA
- 3 - SVAŘOVANÁ STŘEŠNÍ FÓLIE
- 4 - DŘEVĚNÝ OBKLAD
- 5 - OMÍTKA MARMOLIT

