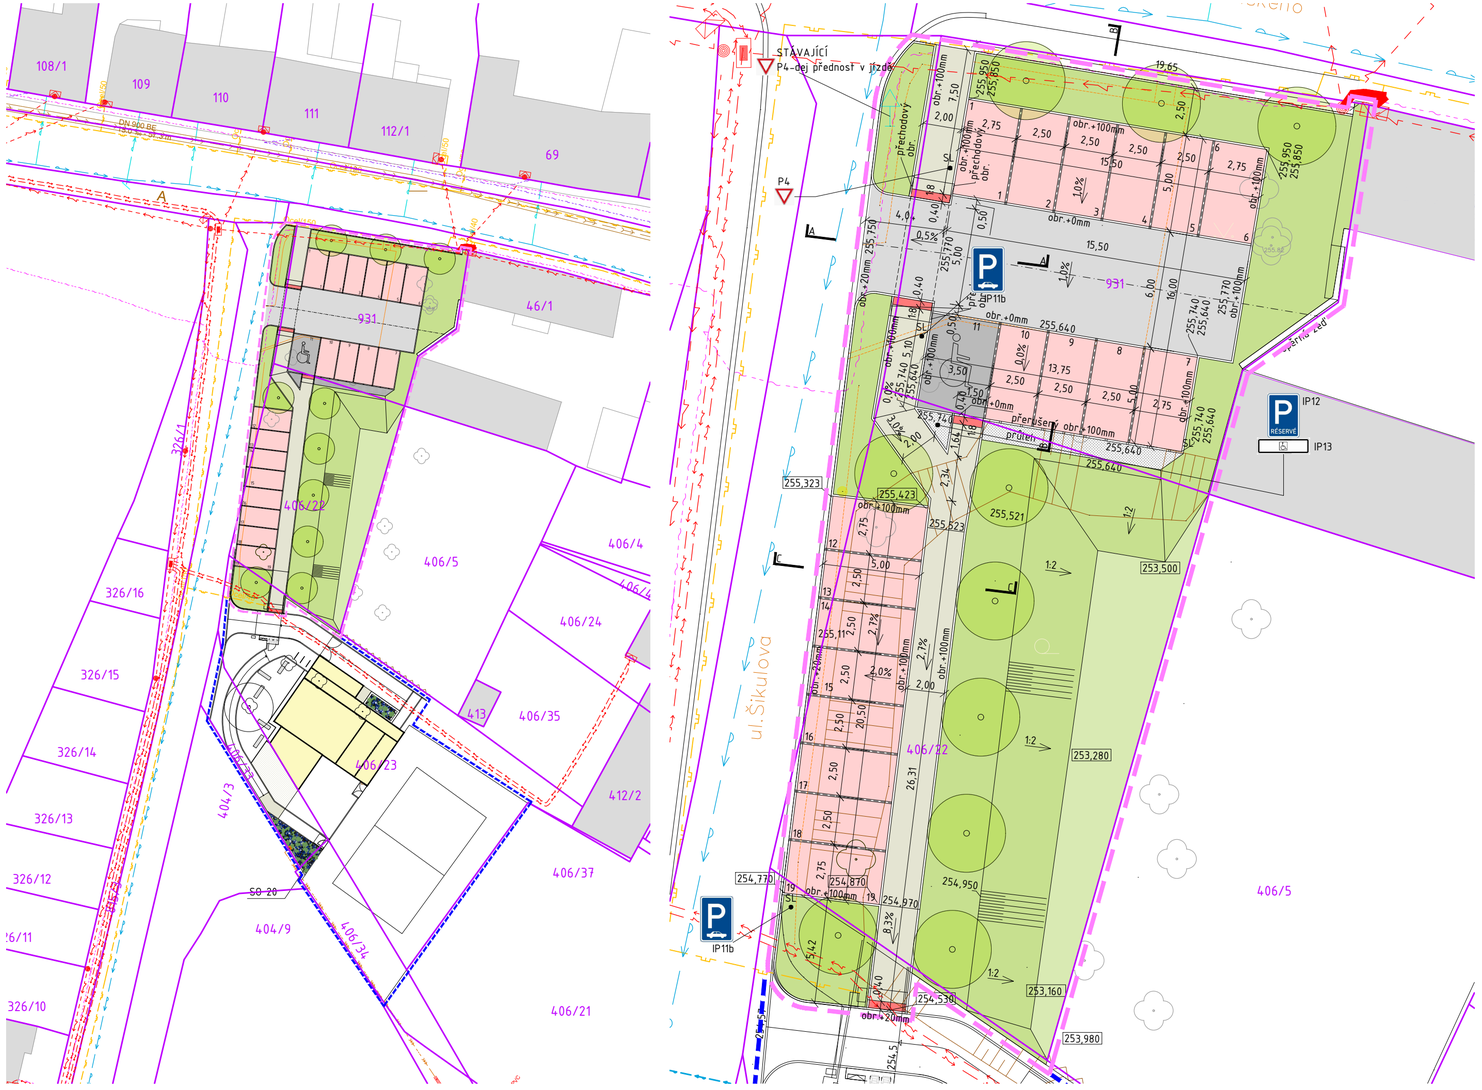

LEGENDA

STÁVAJÍCÍ STAV

- HRANICE ŘEŠENÉHO ÚZEMÍ
- HRANICE NAVAZUJÍCÍHO ÚZEMÍ ŘEŠENÉHO V JINÉ PD
- HRANICE KN
- 406/23 PARCELNÍ ČÍSLA
- 261.87 VÝŠKOVÉ ZAMĚŘENÍ
- STÁVAJÍCÍ VZROSTLÁ ZELEŇ
- NAVRHOVANÝ OBJEKT ZÁZEMÍ SPORTOVIŠTĚ POVOLENO JINÝM STAVEBNÍM POVOLENÍM

STÁVAJÍCÍ INŽENÝRSKÉ SÍTĚ:

- VODOVOD
- KANALIZACE - JEDNOTNÁ
- KANALIZACE - JEDNOTNÁ NEOVĚŘENÁ
- VEDENÍ SEK
- STL PLYNOVOD
- VEDENÍ NN

NAVRHOVANÝ STAV

- DISTANČNÍ DLAŽBA PRO POJEZD OA BEST AKVAGRAS ŠEDÁ 200/200/80MM
- DISTANČNÍ DLAŽBA PRO POJEZD OA BEST AKVAGRAS KARAMEL 200/200/80MM
- DLAŽBA PRO POJEZD OA BEST KARO, PŘÍRODNÍ 200/200/80MM
- CHODNÍK BEST KLASIKO 100/200/60MM ŠEDÁ
- CHODNÍK - RELIÉFNÍ DLAŽBA BEST KLASIKO 100/200/60MM ČERVENÁ
- ŠTĚRKOVÝ PRŮLEH
- PLOCHY HTU - ZELEŇ - TRÁVNÍK
- ZELEŇ STÁVAJÍCÍ
- NAVRŽENÁ VEŘEJNÁ ZELEŇ - STROMY

KÚ Předklášteří [767492]
ŘEŠENÉ ÚZEMÍ - PARC.Č. 815/1 ,931 ,406/22 ,406/23

autor :	Ing. arch. Michaela Jandová
projektant :	Ing. arch. Michaela Jandová, ing.arch. Iveta Musilová
investor :	Obec Předklášteří, Nám. 5.května 1390, 666 02 Předklášteří

název akce :

Rekonstrukce a doplnění parkovacích stání
ul. Šikulova, Předklášteří [767492]

C.Situační výkresy

Koordinační situační výkres

datum :	listopad 2021
stupeň :	DUR+DSP K projednání s DO
měřítko :	1:200 1:500
č. výkresu :	C.3

KUBE ARCHITEKTI
K.U.B.E., s. r. o.
atelier@kube.cz
Hrnova 68, 616 00 Brno
+420 549 216 544