



TECHNICKÉ POHLEDY OBJEKTU C


TECHNICKÝ POHLED OBJEKTU C - VÝCHODNÍ

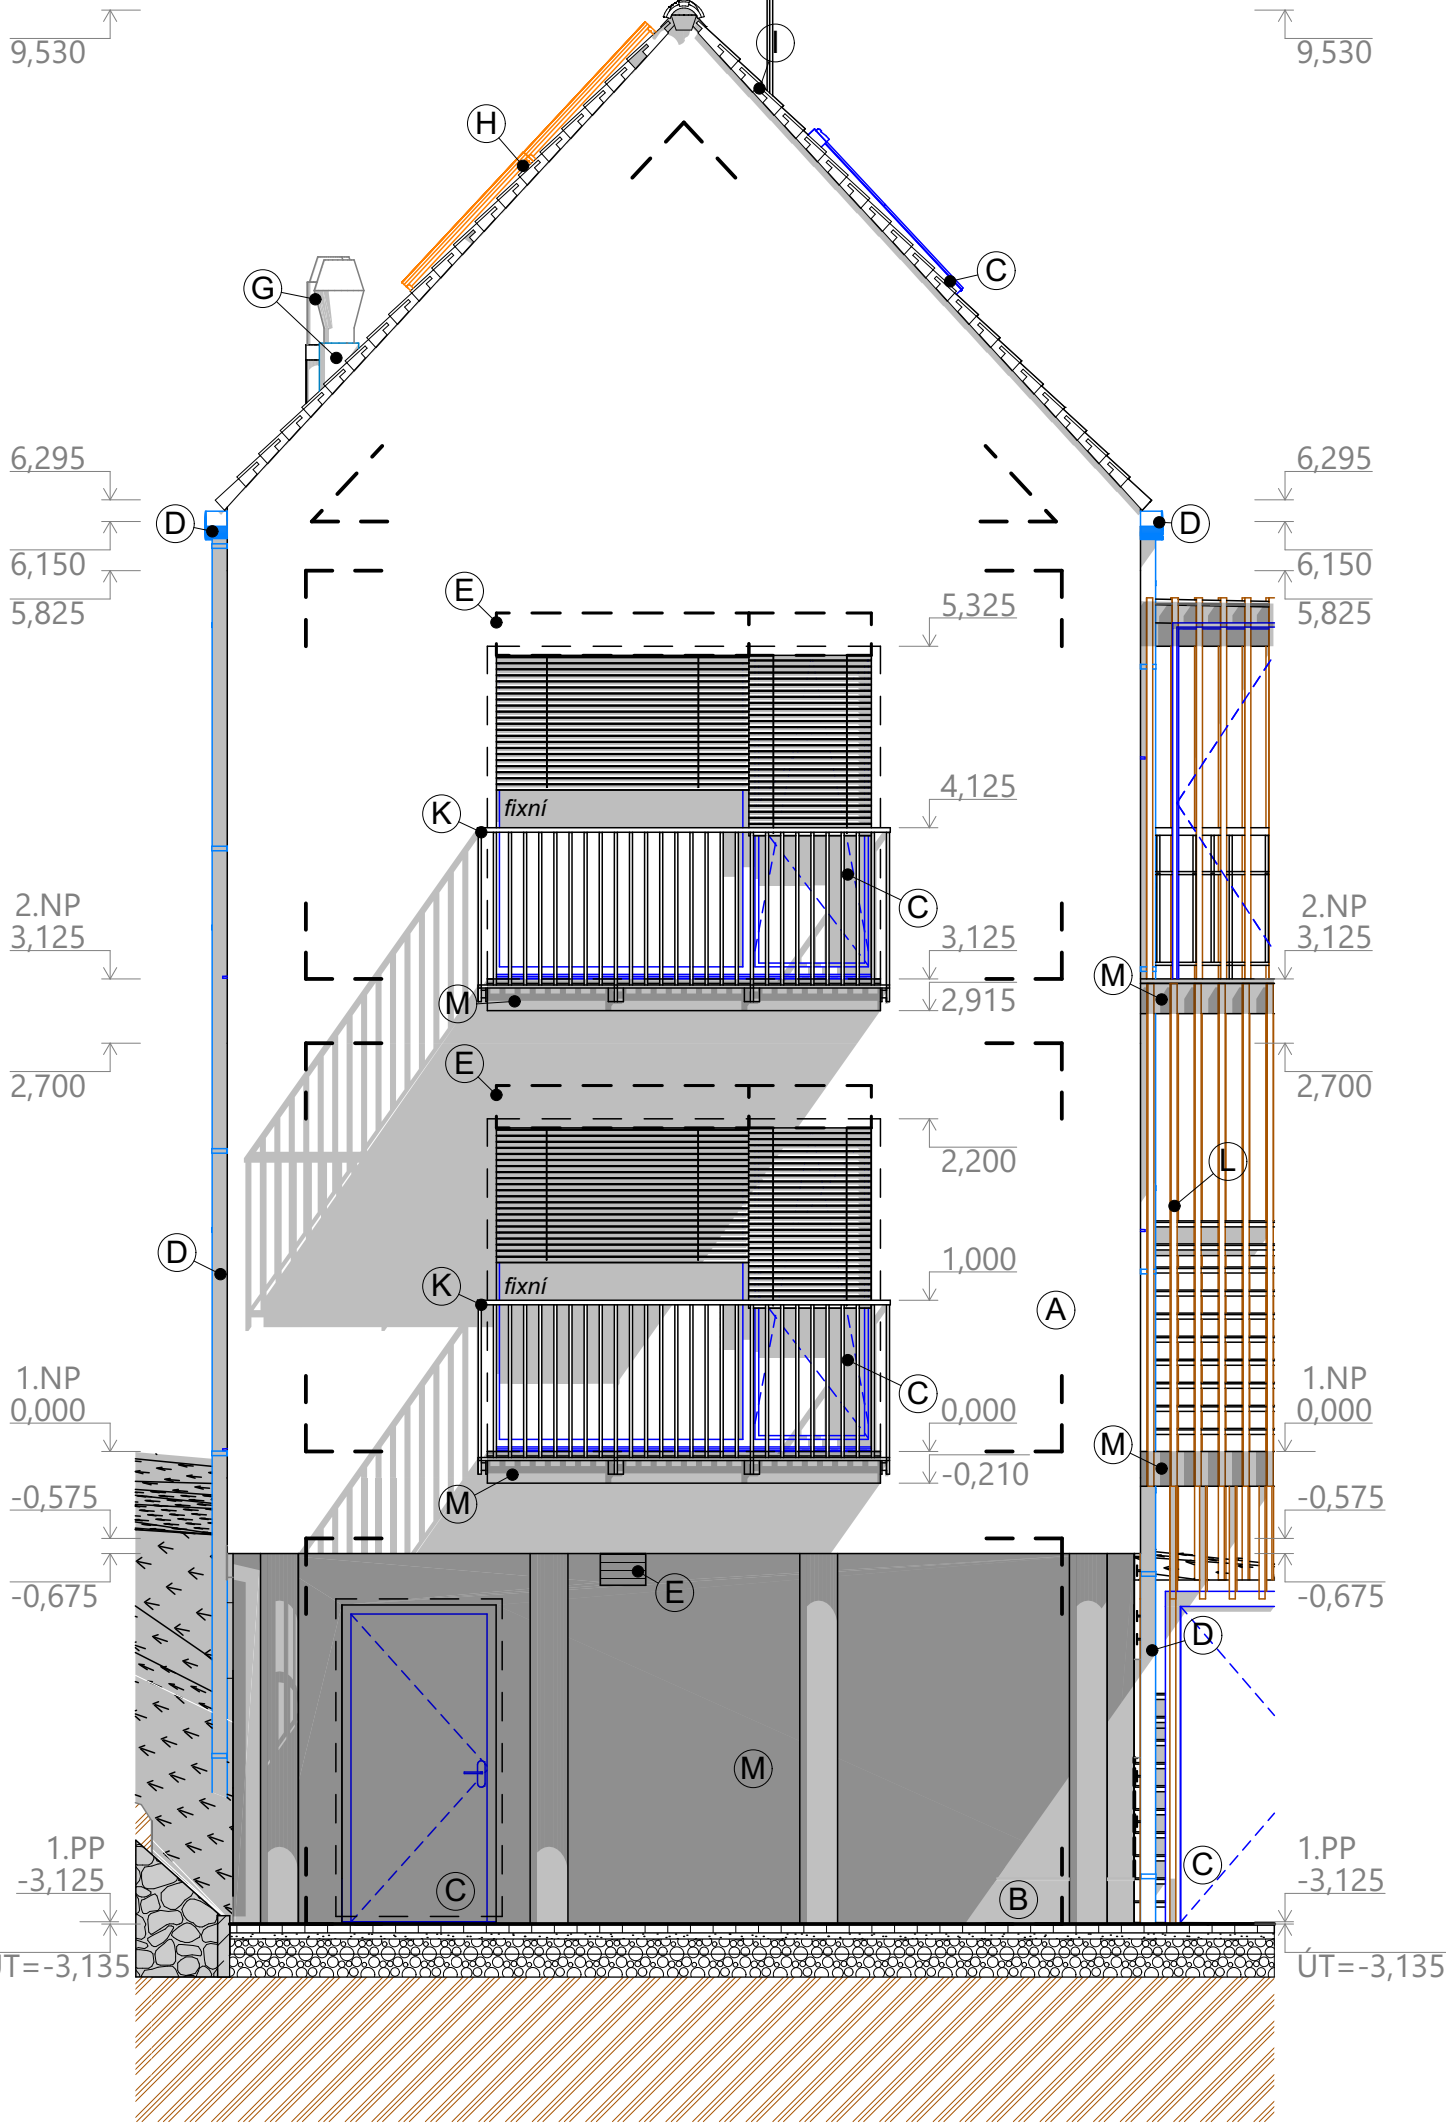


TECHNICKÝ POHLED OBJEKTU C - ZÁPADNÍ

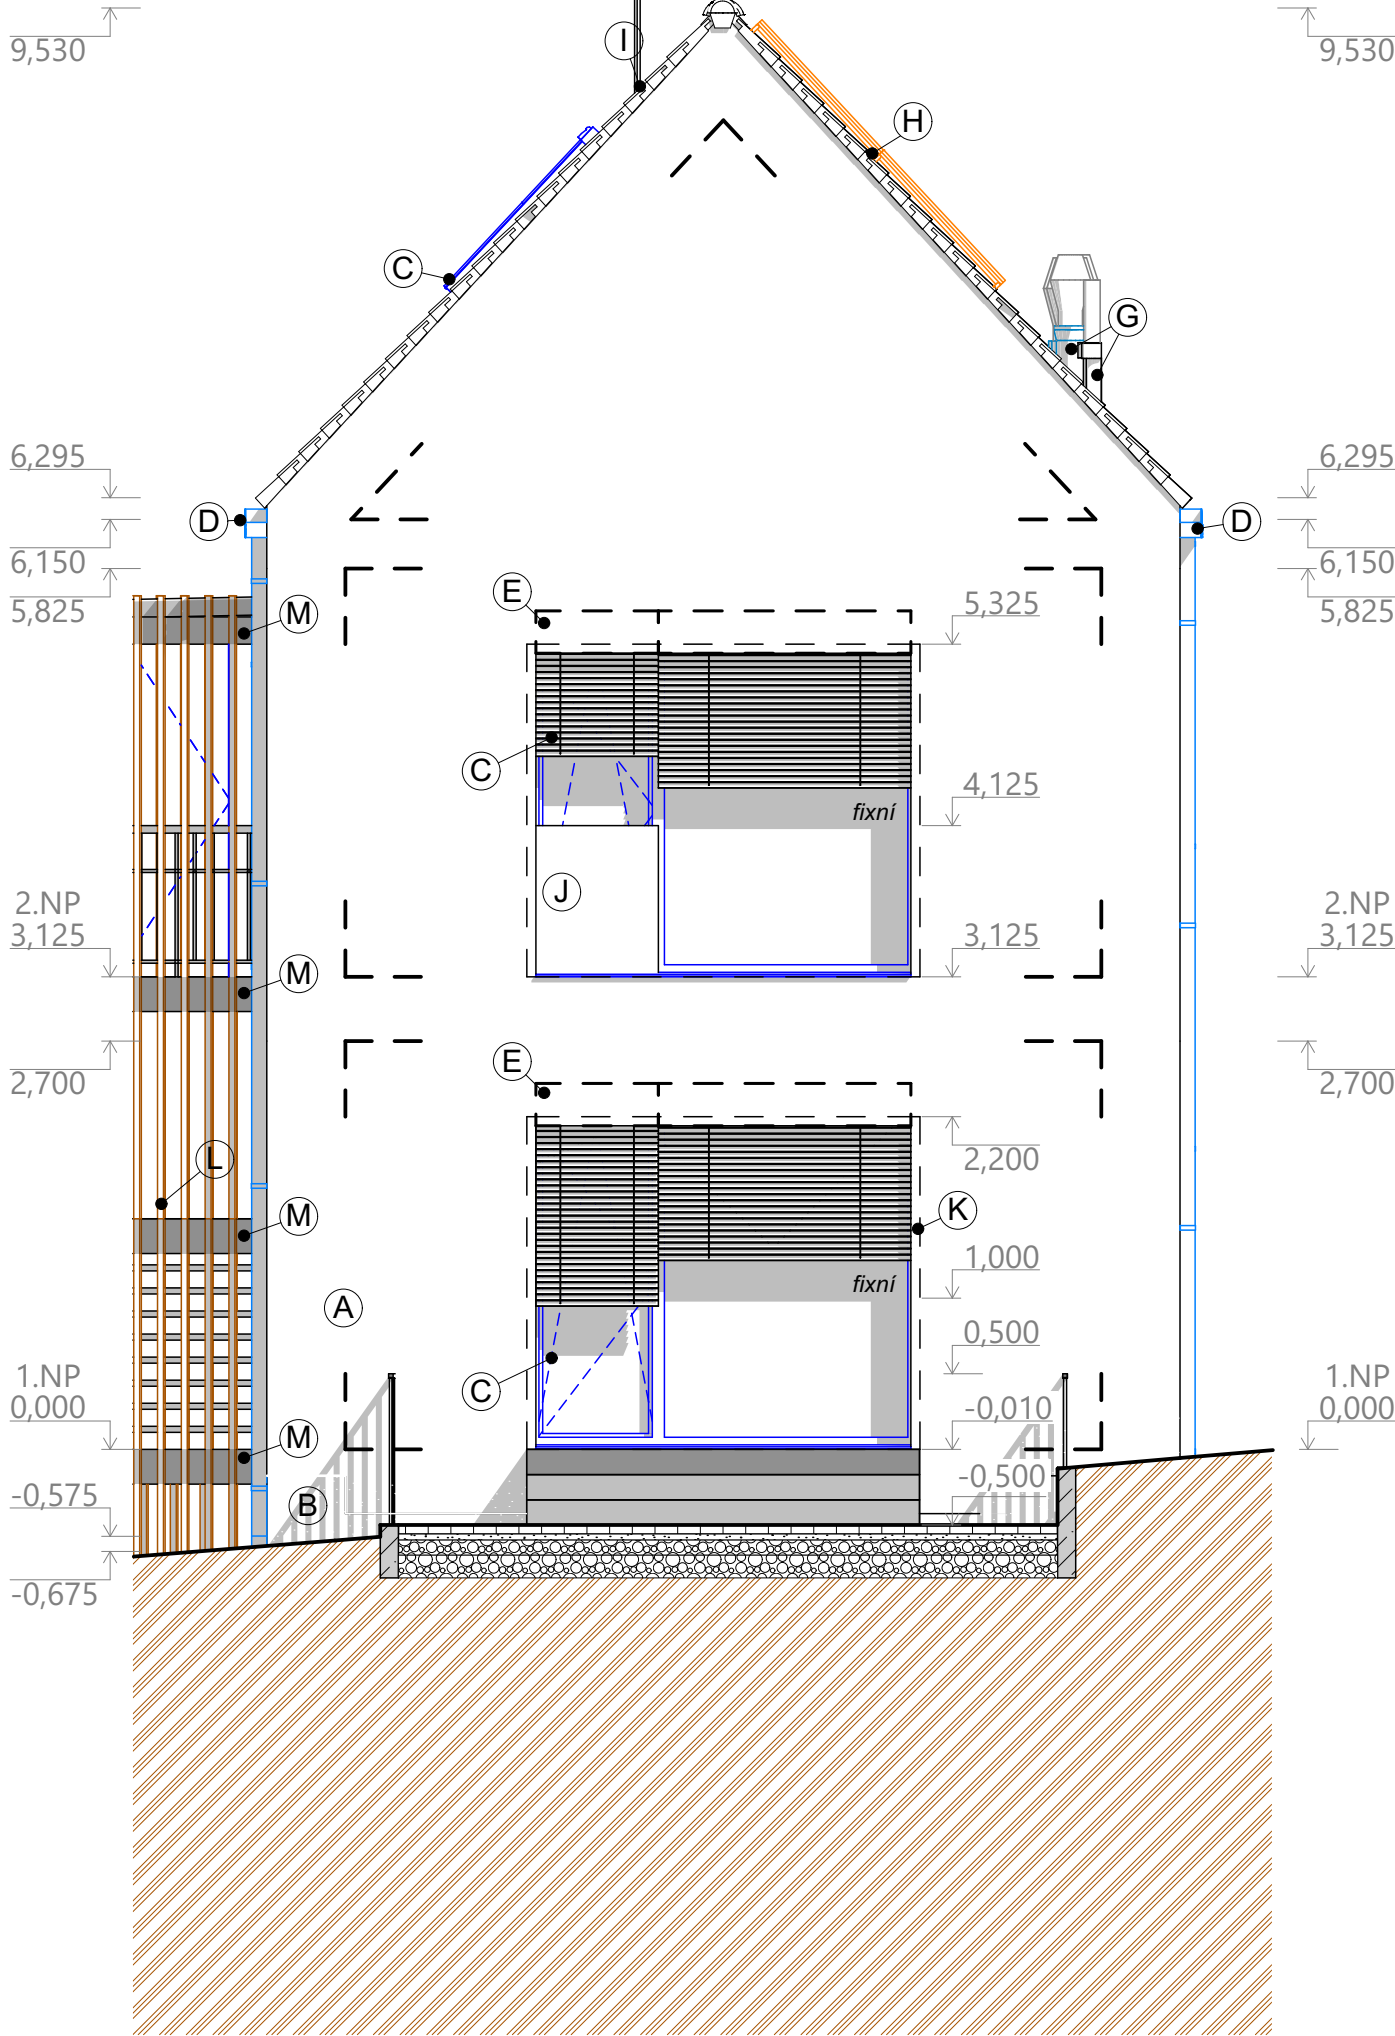

TECHNICKÝ POHLED OBJEKTU C - JIŽNÍ

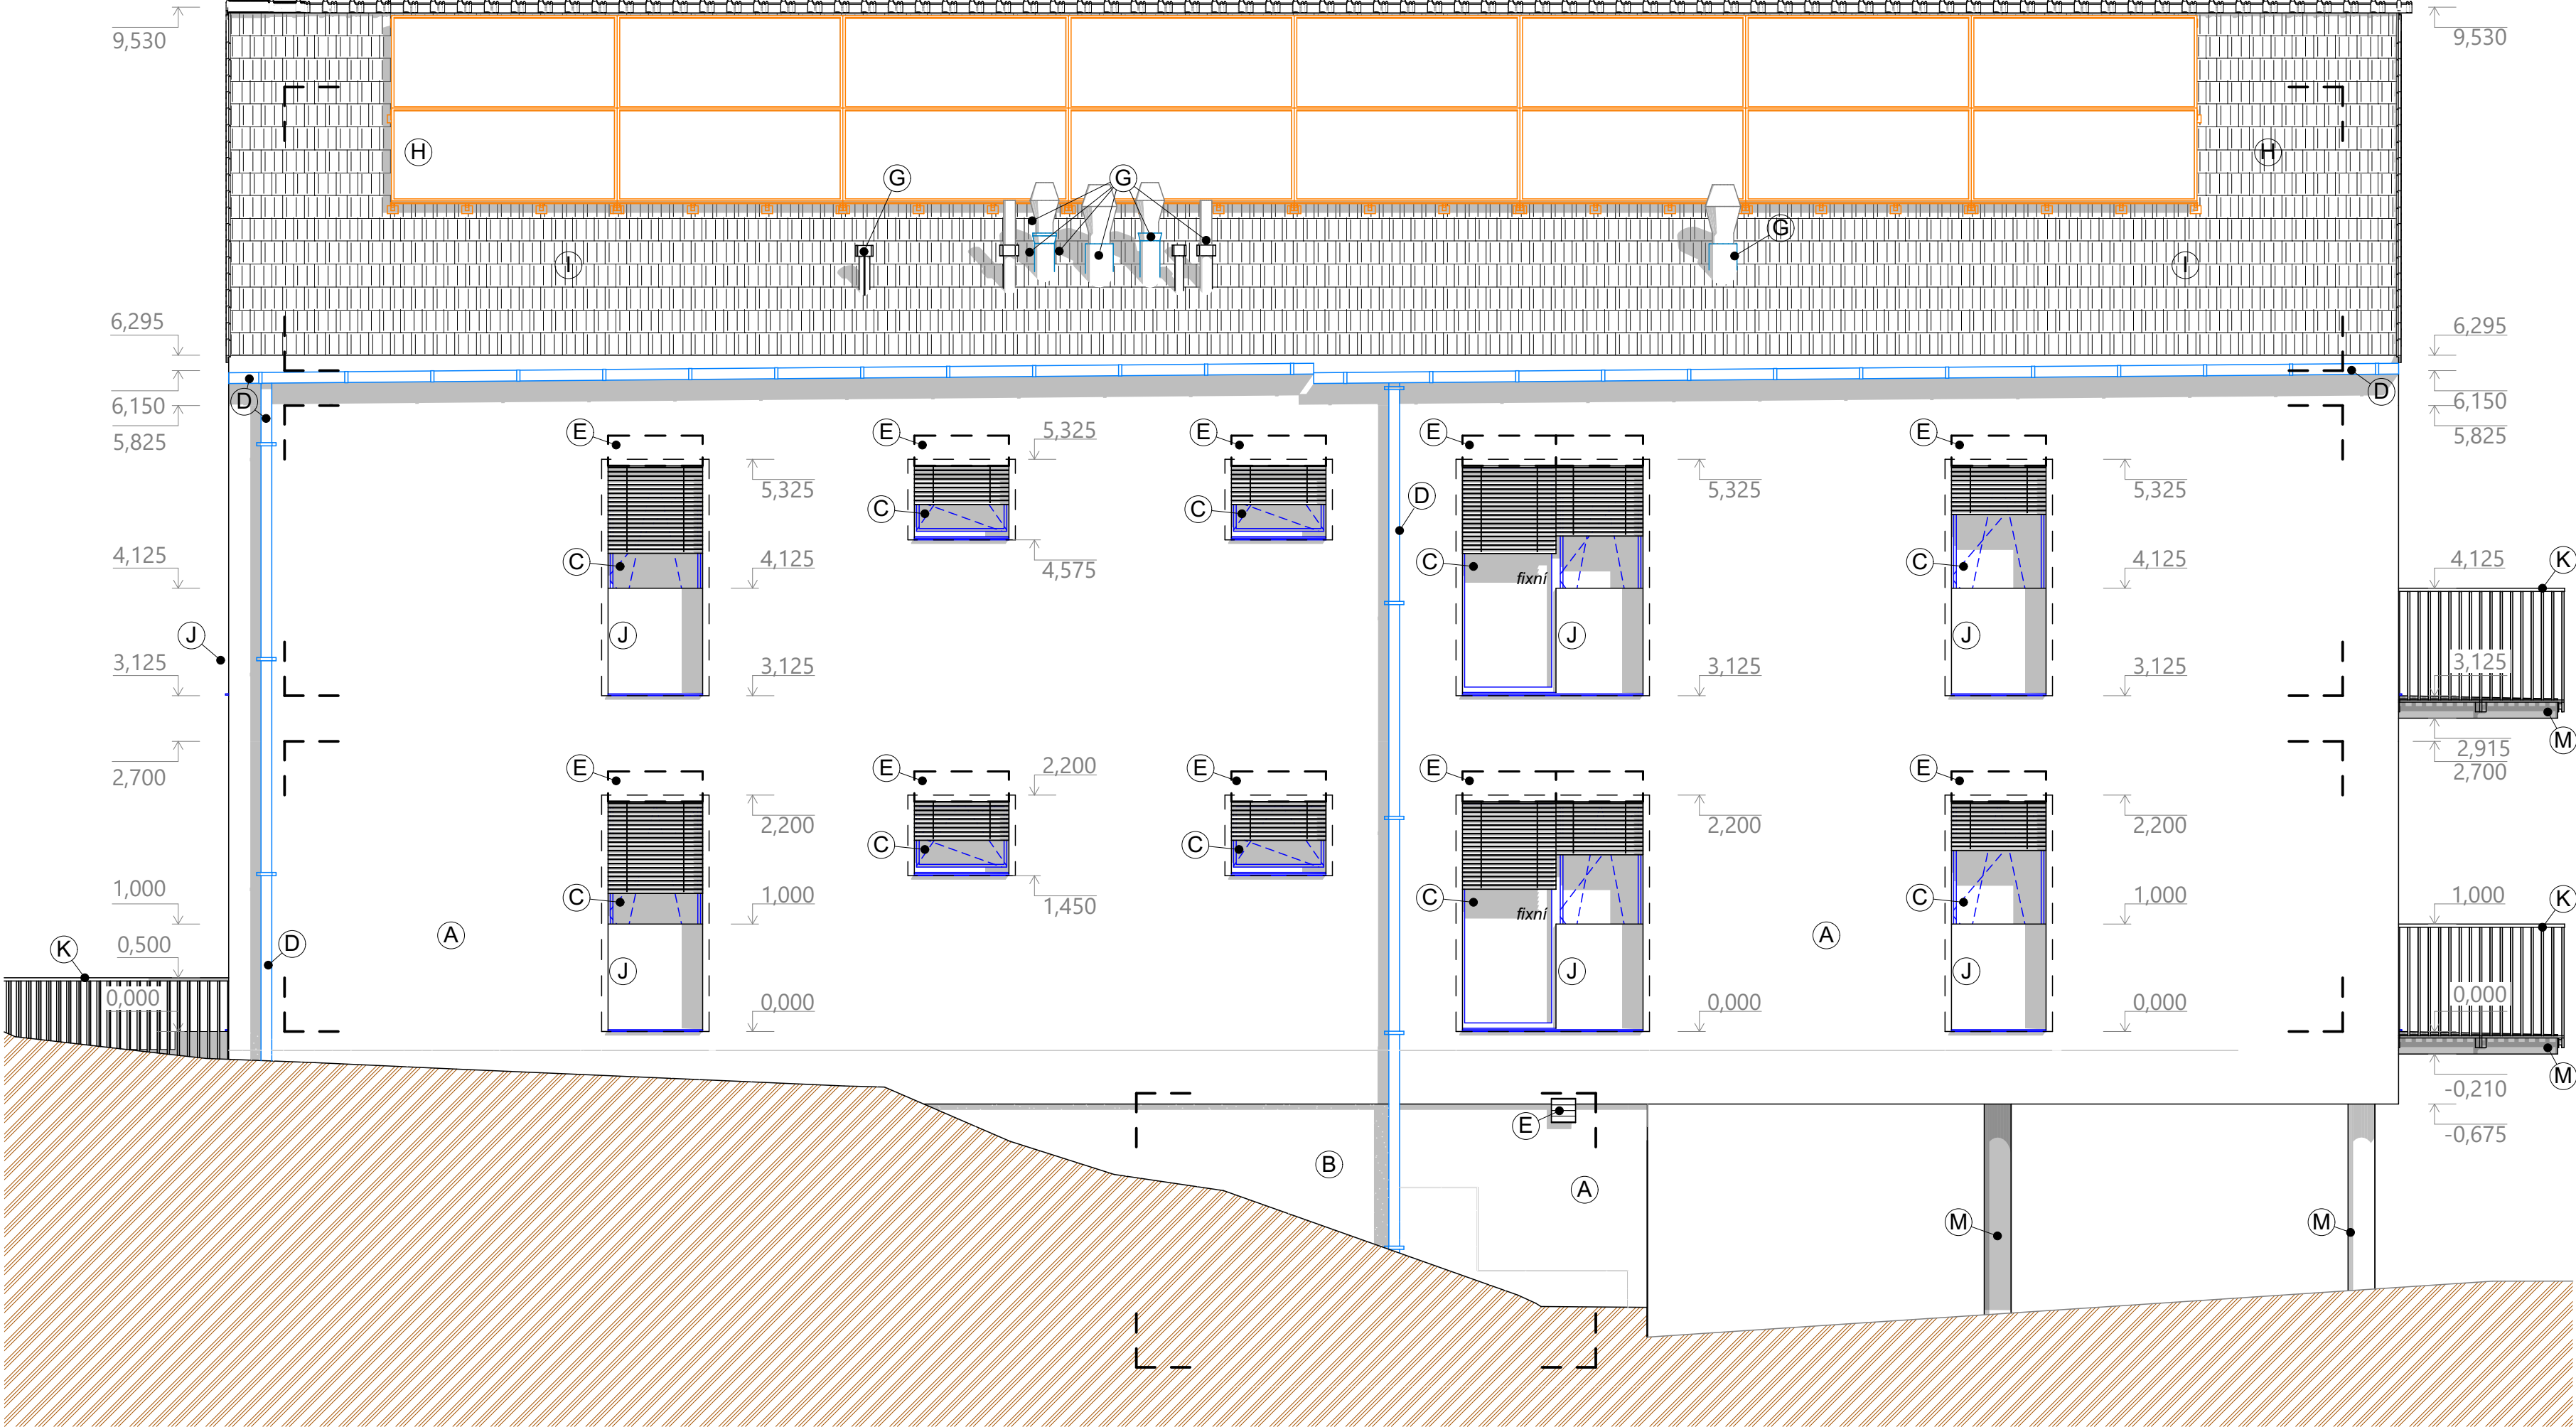

TECHNICKÝ POHLED OBJEKTU C - SEVERNÍ

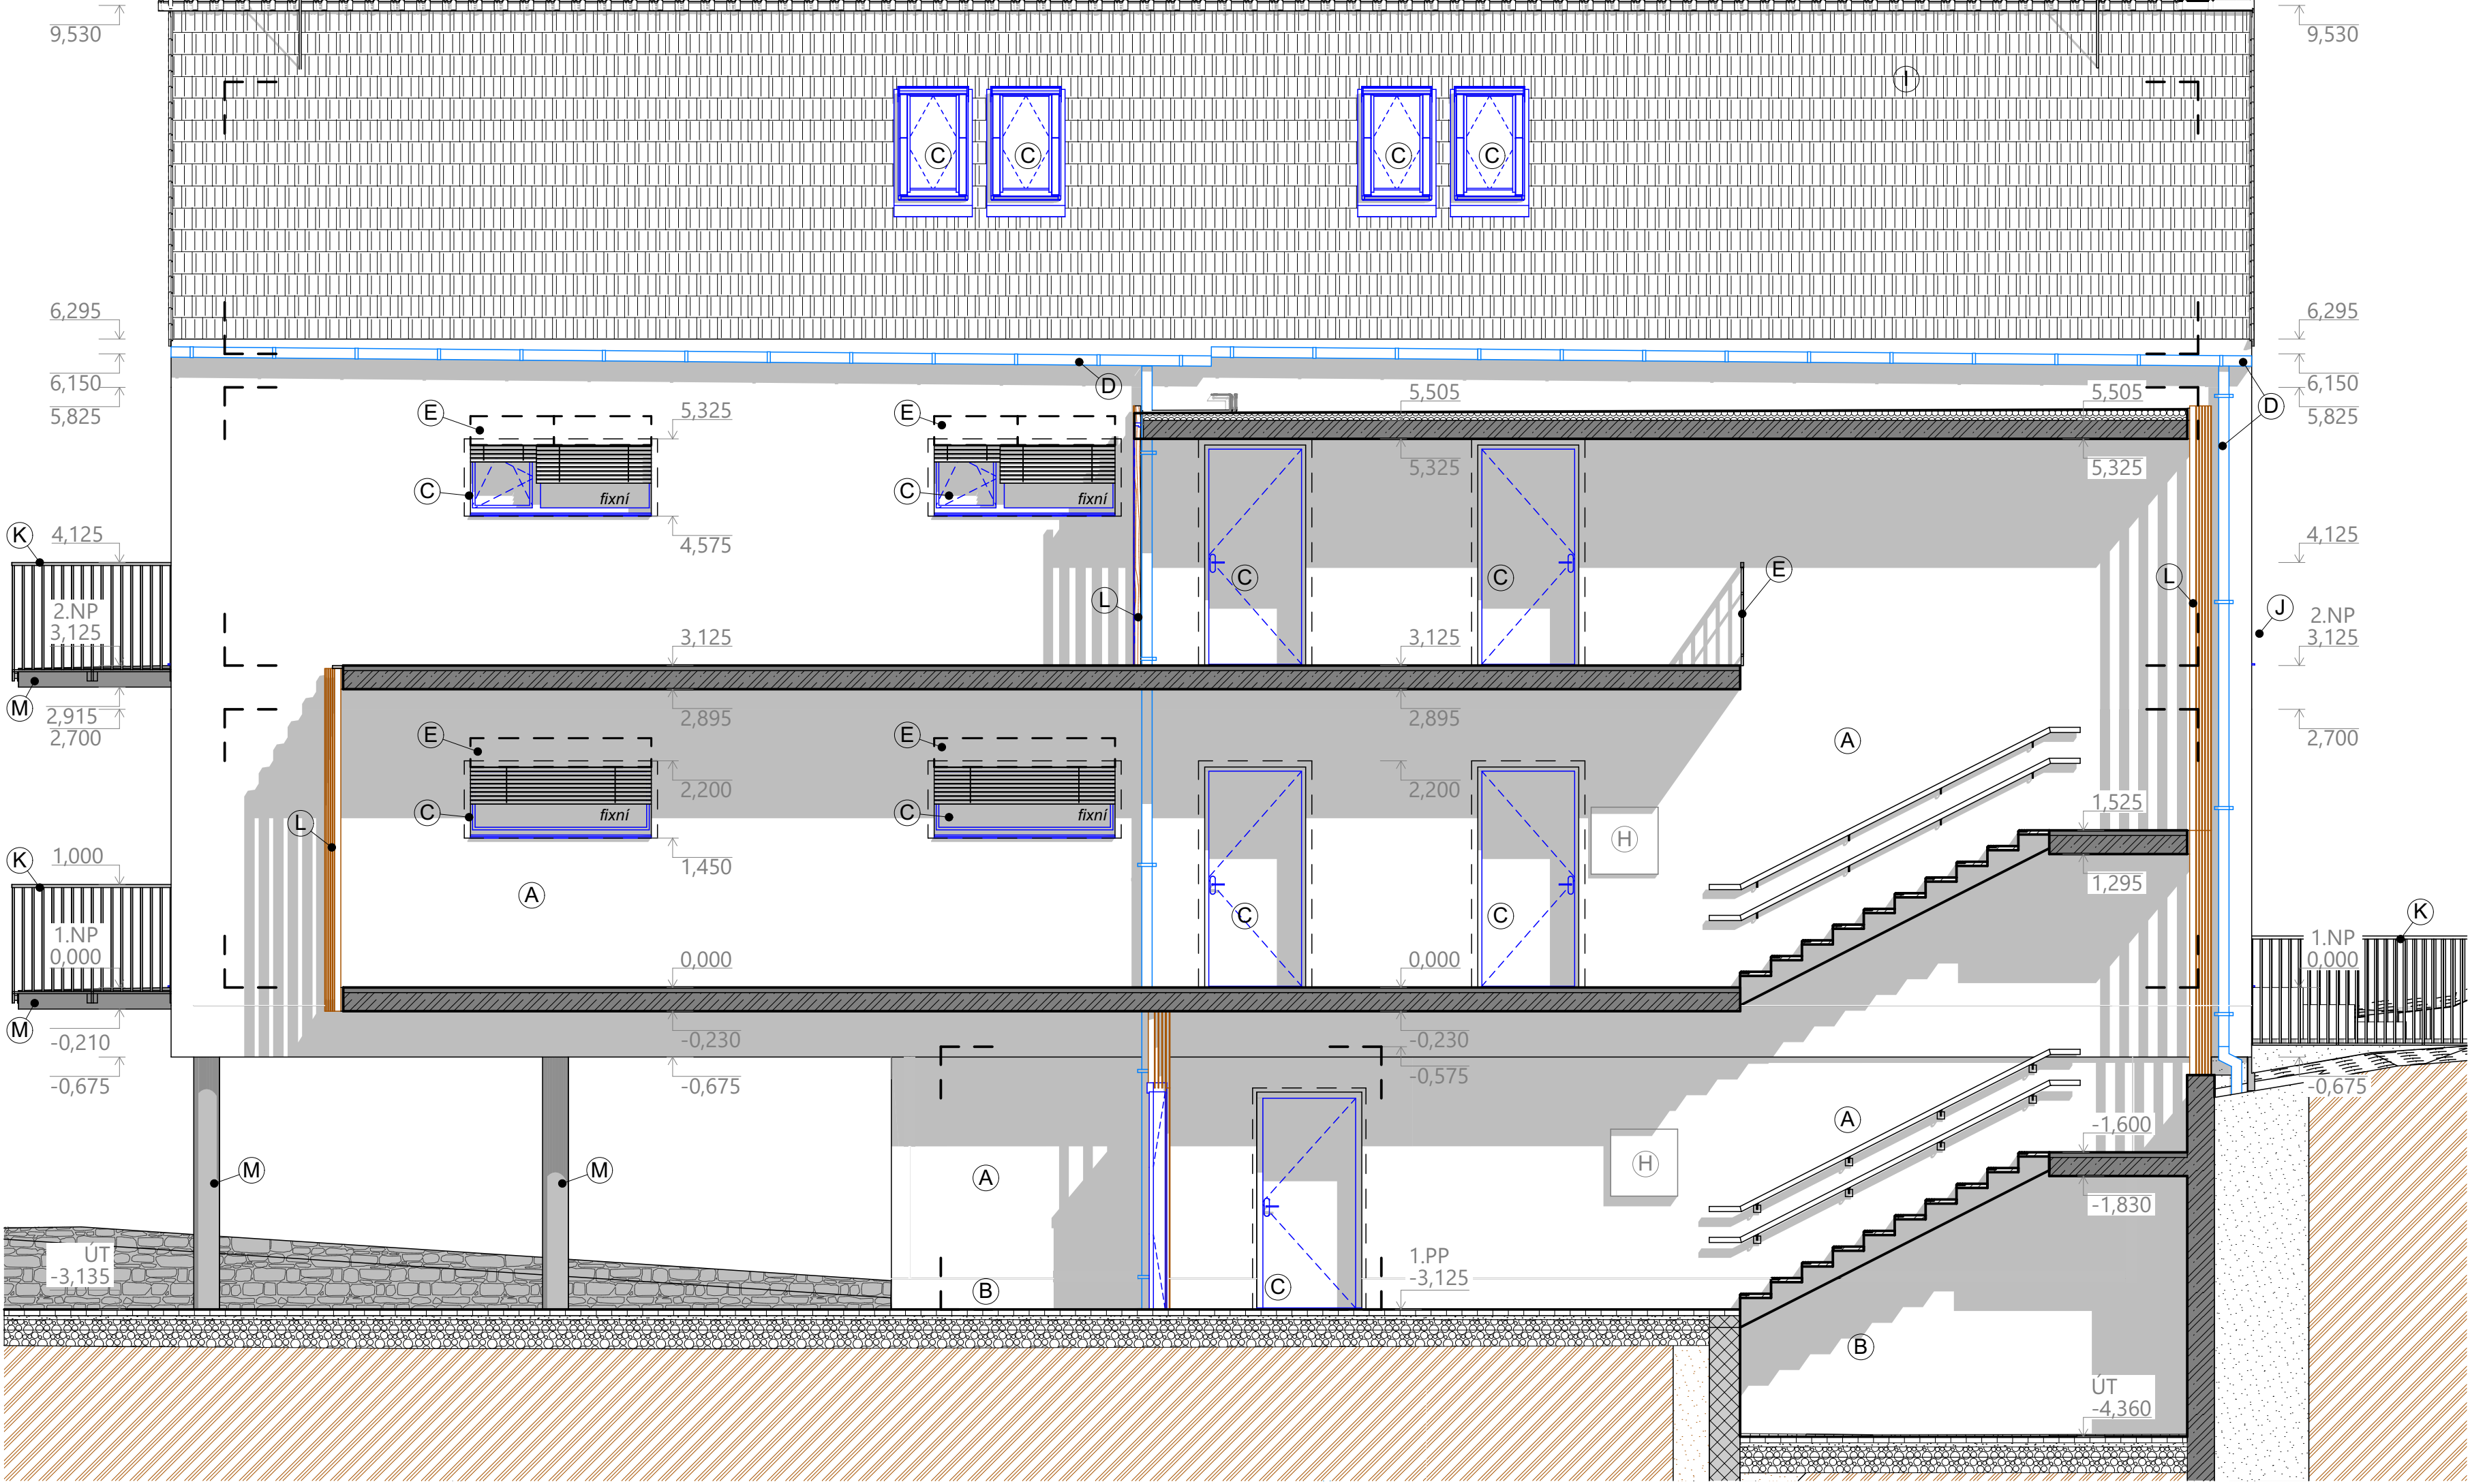

LEGENDA POVRCHOVÝCH ÚPRAV A BAREVNOST

- (A) STĚNY - FASÁDA V MÍSTĚ ZATEPLENÍ POMOCÍ POLYSTYRENU - SVĚTLÝ ODSTÍN
- (B) SOKL - FASÁDA V MÍSTĚ ZATEPLENÍ POMOCÍ EXTRUDOVANÉHO POLYSTYRENU - SVĚTLÝ ODSTÍN
- (C) VYPLNĚ OTVORŮ - PLASTOVÉ/HLINÍKOVÉ, ODSTÍN STŘÍBRNÝ
- (D) KLEMPÍŘSKÉ PRVKY - SVODY + POPLASTOVANÉ PRVKY STŘEŠNÍ ATIKY, ODSTÍN STŘÍBRNÝ
- (E) ZÁMEČNICKÉ PRVKY - PŘEDOKENNÍ ŽALUZIE, VĚTRACÍ MRŠKY, VZT
- (F) POJISTNÉ PŘEPADY PLOCHÉ STŘECHY - SYSTÉMOVÉ PRVKY, ODSTÍN RAL
- (G) ODVĚTRÁVACÍ HLAVICE KANALIZACE A RADONU
- (H) NAVRŽENÁ POLOHA FOTOVOLTAICKÝCH PANELOŮ
- (I) SKLÁDANÁ STŘEŠNÍ KRYTINA - ČERVENÁ BARVA
- (J) SKLENĚNÉ ZÁBRADLÍ
- (K) OCELOVÉ ZÁBRADLÍ
- (L) DŘEVĚNÉ PRVKY - PRŮHLÉDNÝ NÁTĚR, ALT.NEUPRAVENÝ POVRCH (SIBÍŘSKÝ MODŘÍN/OPALOVANÉ DŘEVO)
- (M) STĚNY/SLOUPY - POHLEDOVÝ BETON
- (N) ODKOURENÍ PLYNOVÉHO KOTLE

0,000 = 280,025 m n.m. B.p.v. SOUBRAZNOVÝ SYSTÉM S-ITSK		autorizace	
generální projektant		ATELI3R	
ATELI3R s.r.o. IČ: 09434622 Technická 3029/17, 616 00 Brno www.atele3.cz jane@atele3.cz			
zopovodný projektant		Ing. Jakub Král, IP00 1007099	603 387 746 kral@atele3.cz
projektant		Ing. Ondřej Franc, Ph.D.	721155237 ofr@atele3.cz
kontroloval		Ing. Jakub Král	
architekt		Ing. arch. Pavel Hudec, Ing. arch. Boris Hladký	
stavebník		Obec: Předklášteř, nám. 5. května 1990 666 02 Předklášteř	
místo stavby		Orndelova 104A, 666 02 Předklášteř, k.ú. Předklášteř (767402), p.č. 297/1, 297/2, 302/7, 759/2, 760/1 a 958	
název stavby		NOVOSTAVBA BYTOVÉHO DOMU BARONKA V OBCI PŘEDKLÁŠTEŘÍ	
stavební objekt		S001 BYTOVÝ DŮM	datum 06/2025
část dokumentace		D.1.1 ARCHITEKTONICKO-STAVBNÍ ŘEŠENÍ	revize
oblast výkresu		TECHNICKÉ POHLEDY OBJEKTU C	zpracoval AS 24-028
			stánek DPS
			měřítko číslo výkresu
			1:50 D.1.1-37