


TECHNICKÝ POHLED OBJEKTU CELKOVÝ - ZÁPADNÍ

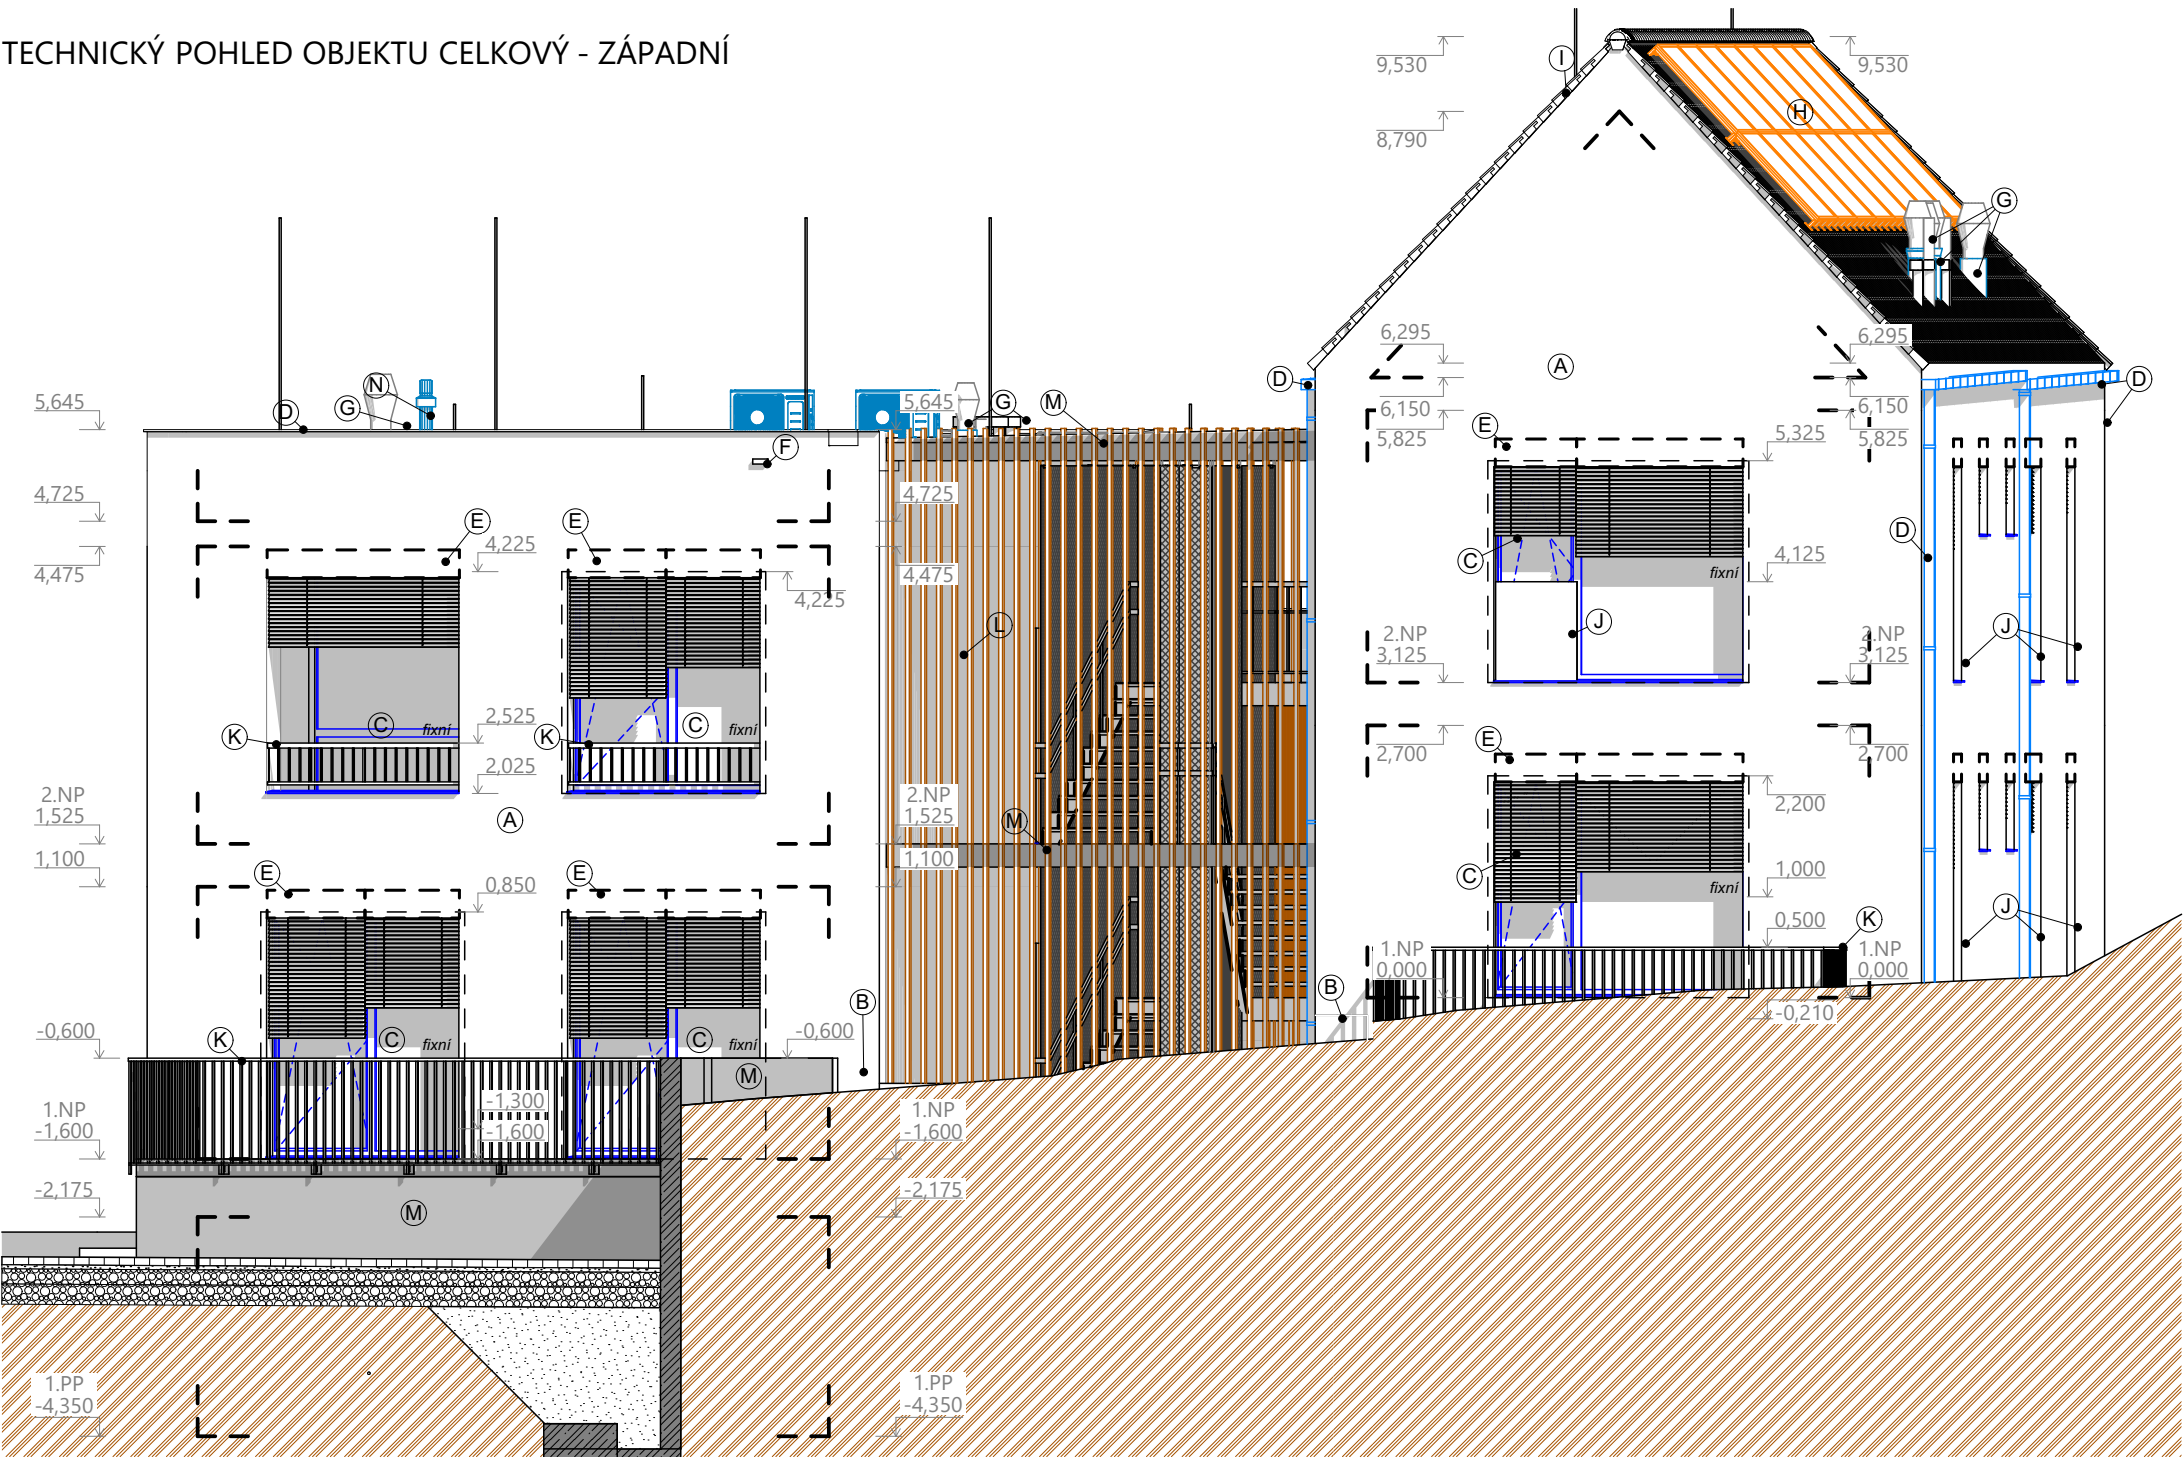

LEGENDA POVRCHOVÝCH ÚPRAVA BAREVNOST

- A STĚNY - FASÁDA V MÍSTĚ ZATEPLENÍ POMOCÍ POLYSTYRENU - SVĚTLÝ ODSTÍN
- B SOKL - FASÁDA V MÍSTĚ ZATEPLENÍ POMOCÍ EXTRUDOVANÉHO POLYSTYRENU - SVĚTLÝ ODSTÍN
- C VÝPLNĚ OTVORŮ - PLASTOVÉ/HLINÍKOVÉ, ODSTÍN STŘÍBRNÝ
- D KLEMPÍŘSKÉ PRVKY - SVODY + POPLASTOVANÉ PRVKY STŘEŠNÍ ATIKY, ODSTÍN STŘÍBRNÝ
- E ZÁMEČNICKÉ PRVKY - PŘEDOKENNÍ ŽALUZIE, VĚTRACÍ MŘÍŽKY, VZT
- F POJISTNÉ PŘEPADY PLOCHÉ STŘECHY - SYSTÉMOVÉ PRVKY, ODSTÍN RAL
- G ODVĚTRÁVACÍ HLAVICE KANALIZACE A RADONU
- H NAVRŽENÁ POLOHA FOTOVOLTAICKÝCH PANELŮ
- I SKLÁDANÁ STŘEŠNÍ KRYTINA - ČERVENÁ BARVA
- J SKLENĚNÉ ZÁBRADLÍ
- K OCELOVÉ ZÁBRADLÍ
- L DŘEVĚNÉ PRVKY - PRŮHLLEDNÝ NÁTĚR, ALT. NEUPRAVENÝ POVRCH (SIBIŘSKÝ MODŘÍN/OPALOVANÉ DŘEVO)
- M STĚNY/SLOUPY - POHLEDOVÝ BETON
- N ODKOUŘENÍ PLYNOVÉHO KOTLE

0,000 = 280,025 m n.m. B.p.v., SOUŘADNICOVÝ SYSTÉM S-JTSK			autorizace		
generální projektant	atelier3, s.r.o. IČ 09424822 Technická 3029/17, 616 00 Brno www.atelier3.cz jsme@atelier3.cz				
zopovědný projektant	Ing. Jakub Král, IP00 1007099	603 387 746			kral@atelier3.cz
projektant	Ing. Ondřej Franz Pilný, Ph.D	721155237			pilny@atelier3.cz
kontroloval	Ing. Jakub Král				
architekt	Ing. arch. Pavel Hude, Ing. arch. Boris Hladký				
stavebník	Obec Předklášteří, nám. S. května 1390 666 02 Předklášteří				
místo stavby	Ondřejova 1104, 666 02 Předklášteří, k.ú. Předklášteří [767492], p.č. 297/1, 297/2, 302/7, 759/2, 760/1 a 958				
název stavby	NOVOSTAVBA BYTOVÉHO DOMU BARONKA V OBCI PŘEDKLÁŠTEŘÍ				datum
			revize		
			zakázka	A3 24-028	
			stupeň	DPS	
stavební objekt	SO.01 BYTOVÝ DŮM	měřítko	1:75	číslo výkresu D.1.1-43	
část dokumentace	D.1.1 ARCHITEKTONICKO-STAVEBNÍ ŘEŠENÍ				
obsah výkresu	TECHNICKÝ POHLED OBJEKTU CELKOVÝ - ZÁPADNÍ				

Všechny obsah této dokumentace, zpracování dle Výt. 498/2006 Sb., Plocha 1, dle ústní zprávy pro účely získání stavebního povolení. Dokumentace a ani žádnou její část nelze použít pro výše dodavatele nebo pro provedení stavby. Tato dokumentace je vlastnictvím zpracovatele výše uvedených. Předání třetím osobám, či jiné aktivní součástí s informacemi uvedenými v této dokumentaci, nejsou dovoleny jím osobám, než kterým je dokumentace určena. Jakékoliv změny v tomto dokumentu mohou být provedeny pouze v písemném souhlasem zodpovědného projektanta. Informace v této dokumentaci nemají být v žádném případě svěřené, zpřístupňují nebo odstraňují. Veškeré informace, vztahující se k kontrolním výkonům, nemají kopírovat a archivovat. Jméno subjektu, než který jsou uvedeny v rozličných dokumentacích. Pokud doplní k posílení této povinnosti a ustanovení, bude zpracování dokumentace pokračovat náhradou.