


KOORDINAČNÍ SITUACE M 1:250

STAVEBNÍ OBJEKTY

- SO 101 SO 101 CYKLOSTEZKA
- SO 102 SO 202 GABIONOVÉ ZDI

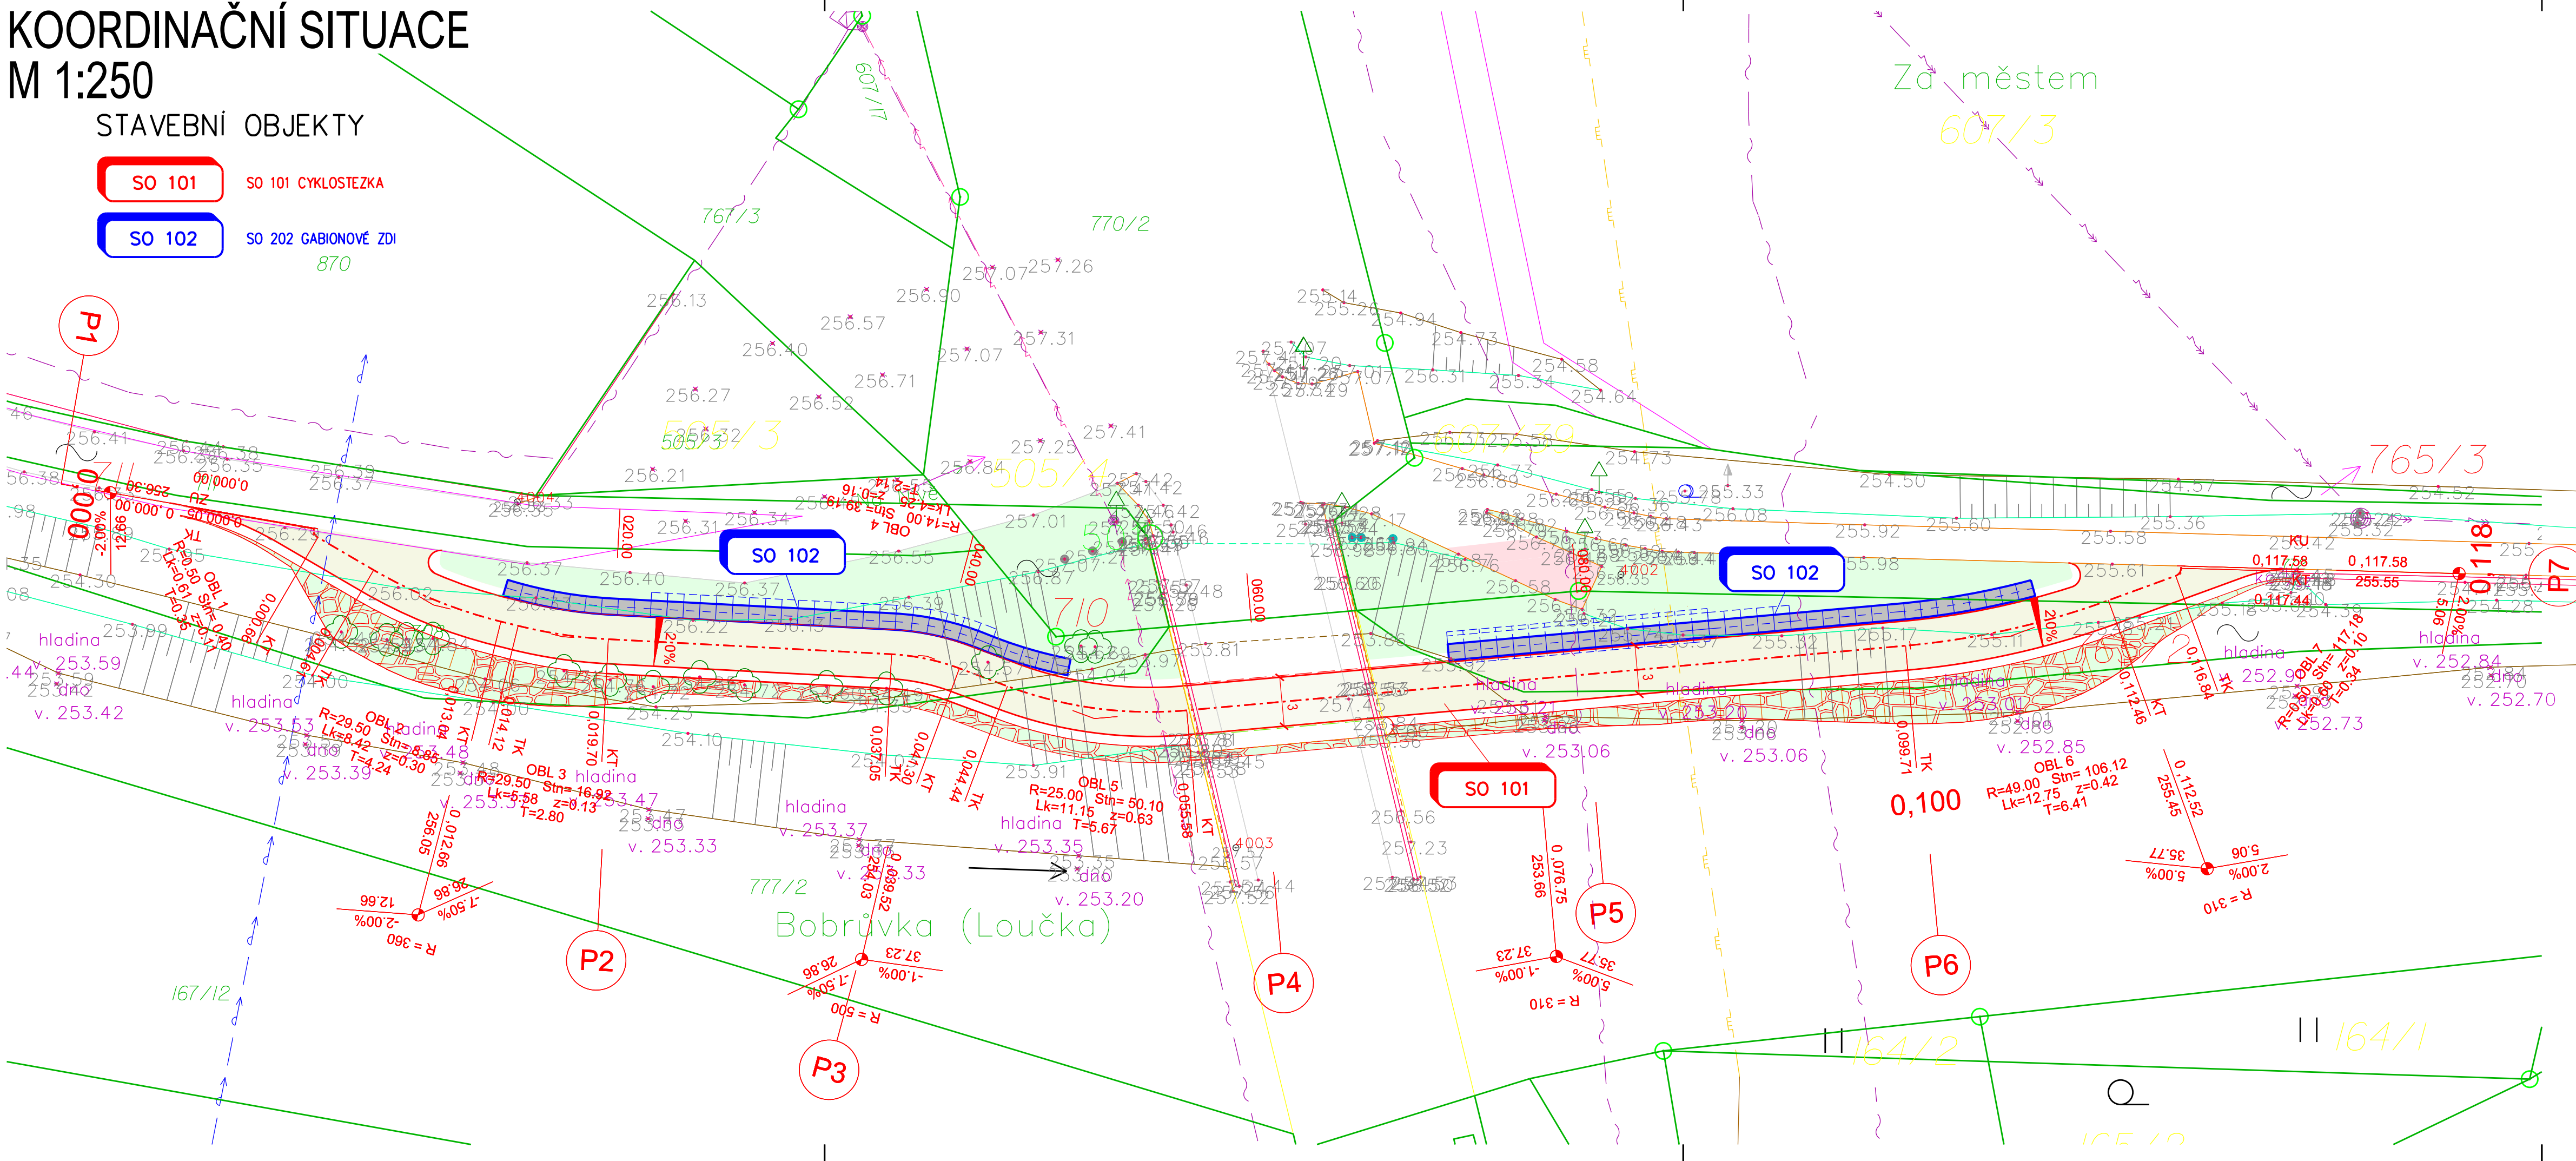


LEGENDA PLOCH:

- KOMUNIKACE - ASFALT
- KOMUNIKACE POD MOSTEM - ASFALT
- SO 202 GABIONOVÉ ZDI
- ZELEŇ
- OBNOVA DOTČENÝCH ŽIV. VRSTEV
- OPEVNĚNÍ LOMOVÝM KAMENEM
- OSA KOMUNIKACE
- HRANY - NOVÝ STAV
- HRANY - STÁVAJÍCÍ STAV
- KATASTR NEMOVITOSTÍ - HRANICE

LEGENDA STÁV. IS:

- TRASA VN
- TRASA NN
- PLYNOVOD STL
- VODOVOD PITNÁ
- SDĚLOVACÍ VEDENÍ

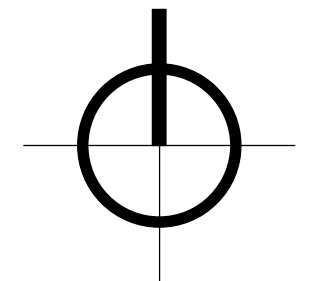

SOUŘADNICOVÝ SYSTÉM: S-JTSK
VÝŠKOVÝ SYSTÉM: BpV

Akce: Předklášteří - převedení cyklistů pod silnicí II/385 DUSP+PDPS	
Zakázka číslo:	958-2022
Datum:	09/2022
HIP:	Ing. Rambousek Martin
Investor:	Obec Předklášteří nám. 5. května 1390 666 02 Předklášteří
Projektant:	Ing. Václav Jelínek
Měřítko:	Výkres č.
KOORDINAČNÍ SITUACE	1:250 C.3